


Projekt organizacji ruchu na czas budowy chodnika w ciągu drogi powiatowej 2624 ul.. Cieszyńska
w Pogwizdowie gmina Hażlach

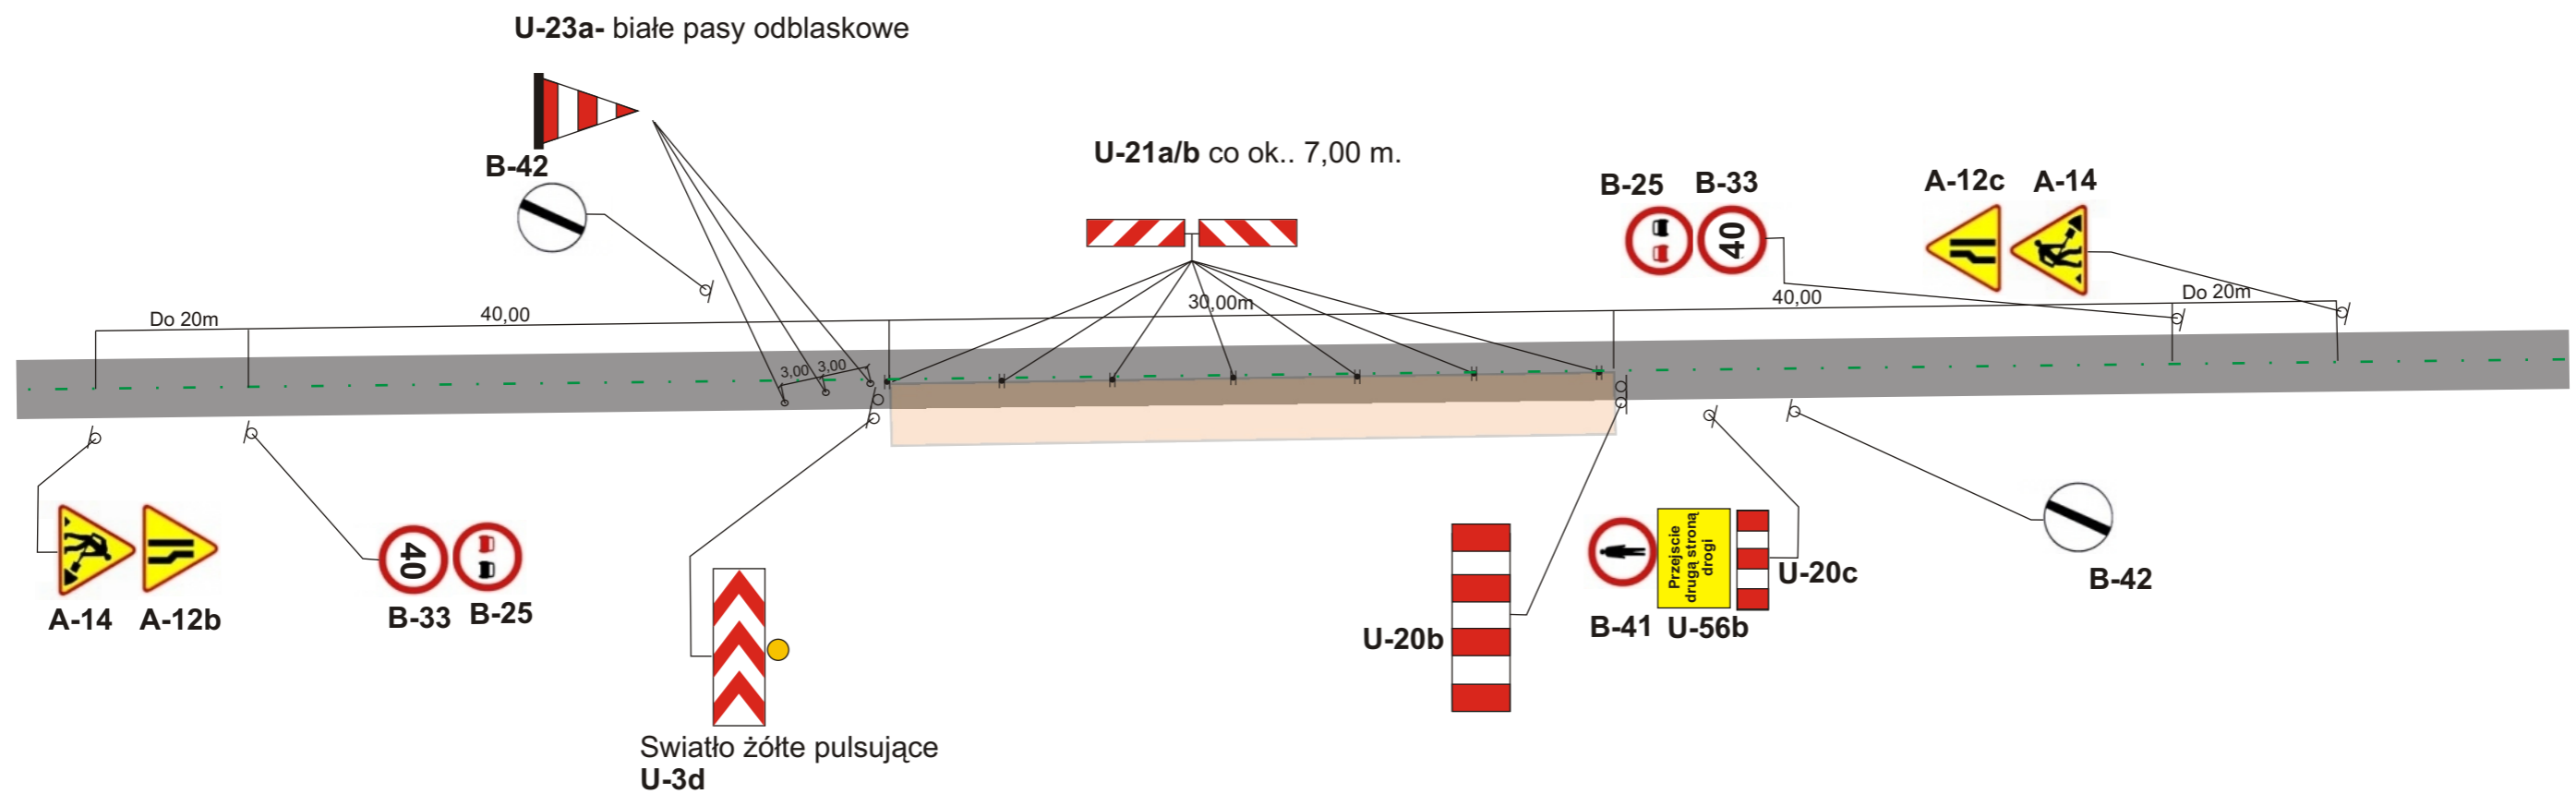

Miejscowość:	POGWIZDÓW		Inwestor:	GMINA HAŻLACH	
Obiekt:	Budowa chodnika w ciągu drogi powiatowej nr 2624 ul. Cieszyńska w Pogwizdowie			Temat:	Schemat organizacji ruchu na czas budowy
Projektował:	inż. Władysław Mach Uprawnienia Nr 24/82 B-B,		Treść rysunku:	Schemat oznakowania	
Współpraca:	Maria Sikora			Lokalizacja:	Hażlach
				Lipiec 2009	