


1:1

Instal-term 4.5 V4.53. Projekt: "DOM KULTURY Pogwizdów.isb", ark.robczy: "Rozwinięcie", skala: 1 : 60, strona: 2:1 (2)

3:1

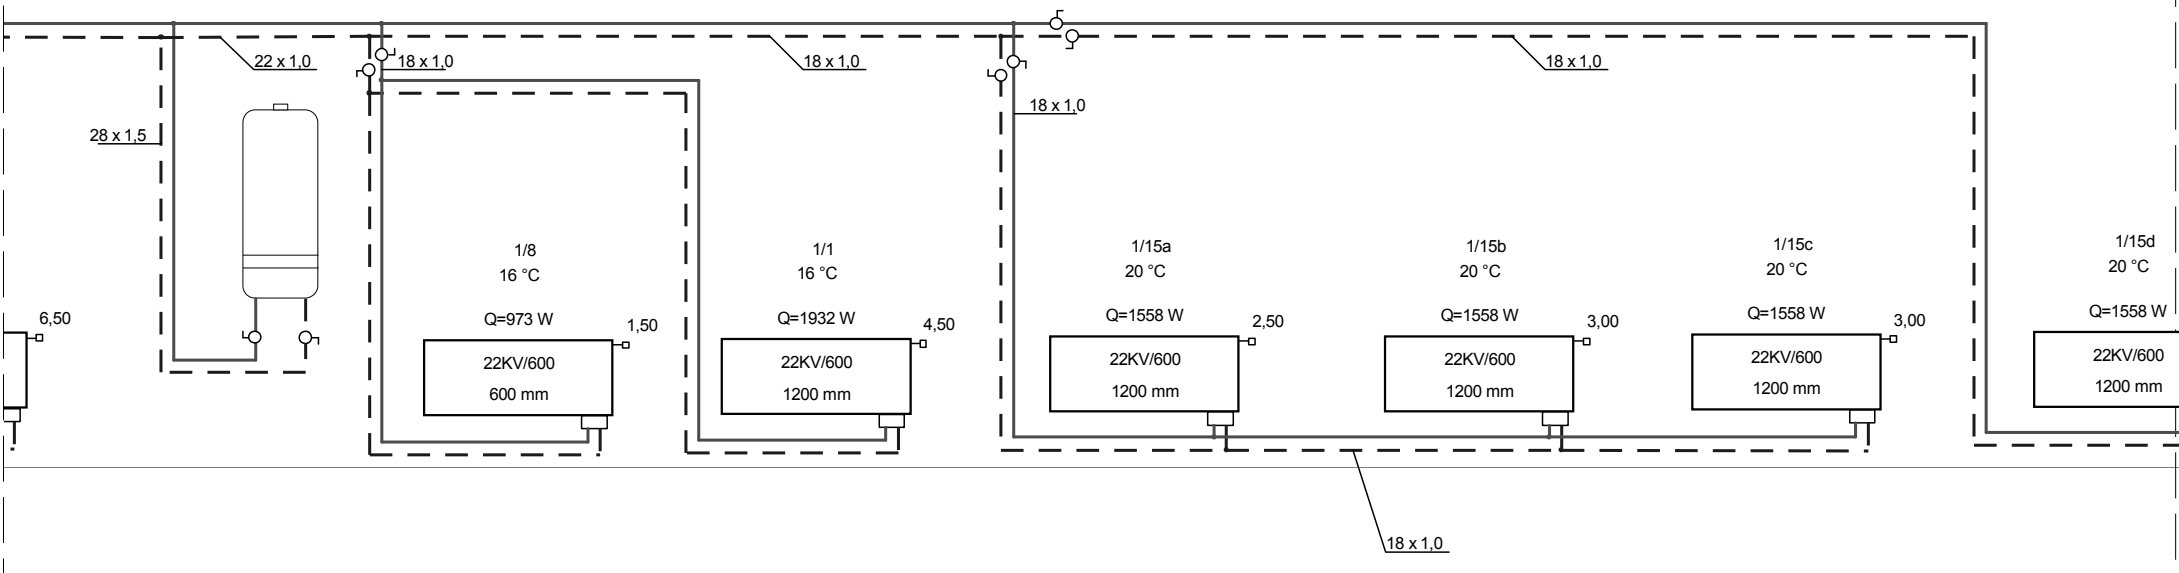

Instal-term 4.5 V4.53. Projekt: "DOM KULTURY Pogwizdów.isb", ark.robczy: "Rozwinięcie", skala: 1 : 60, strona: 3:1 (3)

