

LEGENDA

WP wyłącznik pożarowy S63JPD1102B4R70 Promet

RG rozdzielnia główna wnąkowa

A, B,C, D,E,F oznaczenia opraw ujęte w zestawieniu materiałów

W wentylator wywiewny

ESU regulator obrotów wentylatora


 stanowisko komputerowe

 modem

 router

 Pi1,2 PiMag maxi Nikken

 AP1,2 airpowers 5 Nikken

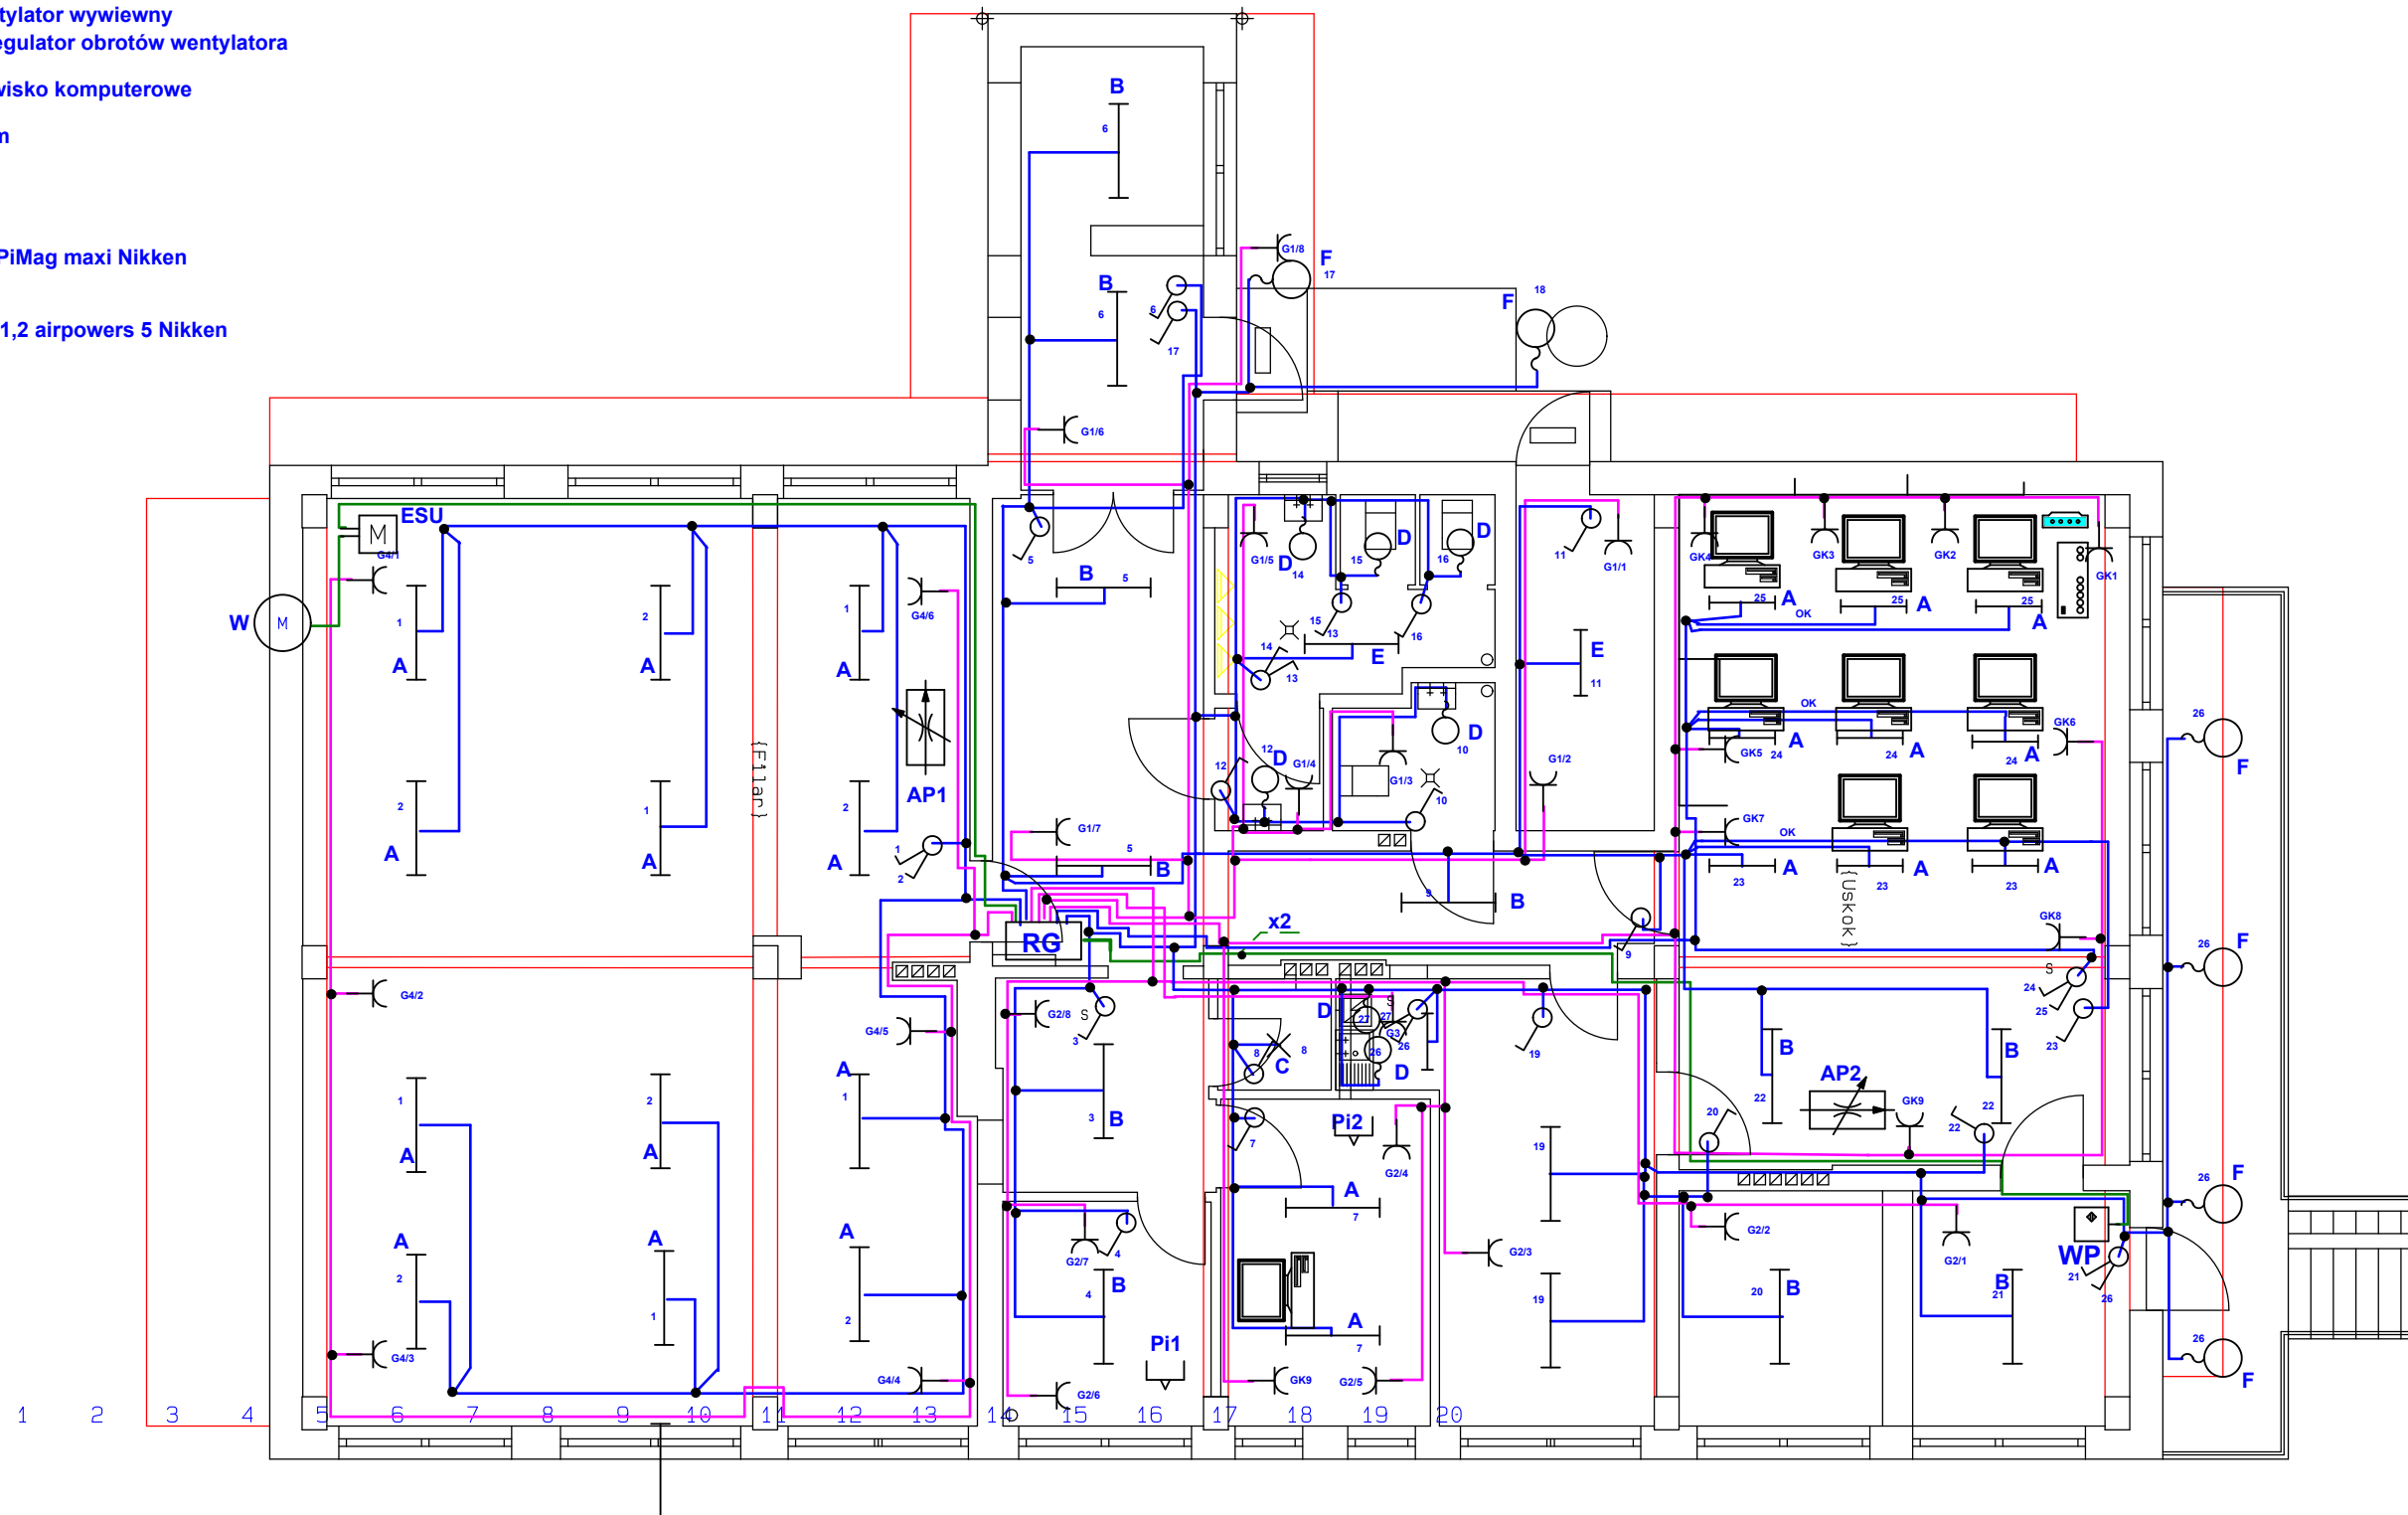

układ sieci TN-C