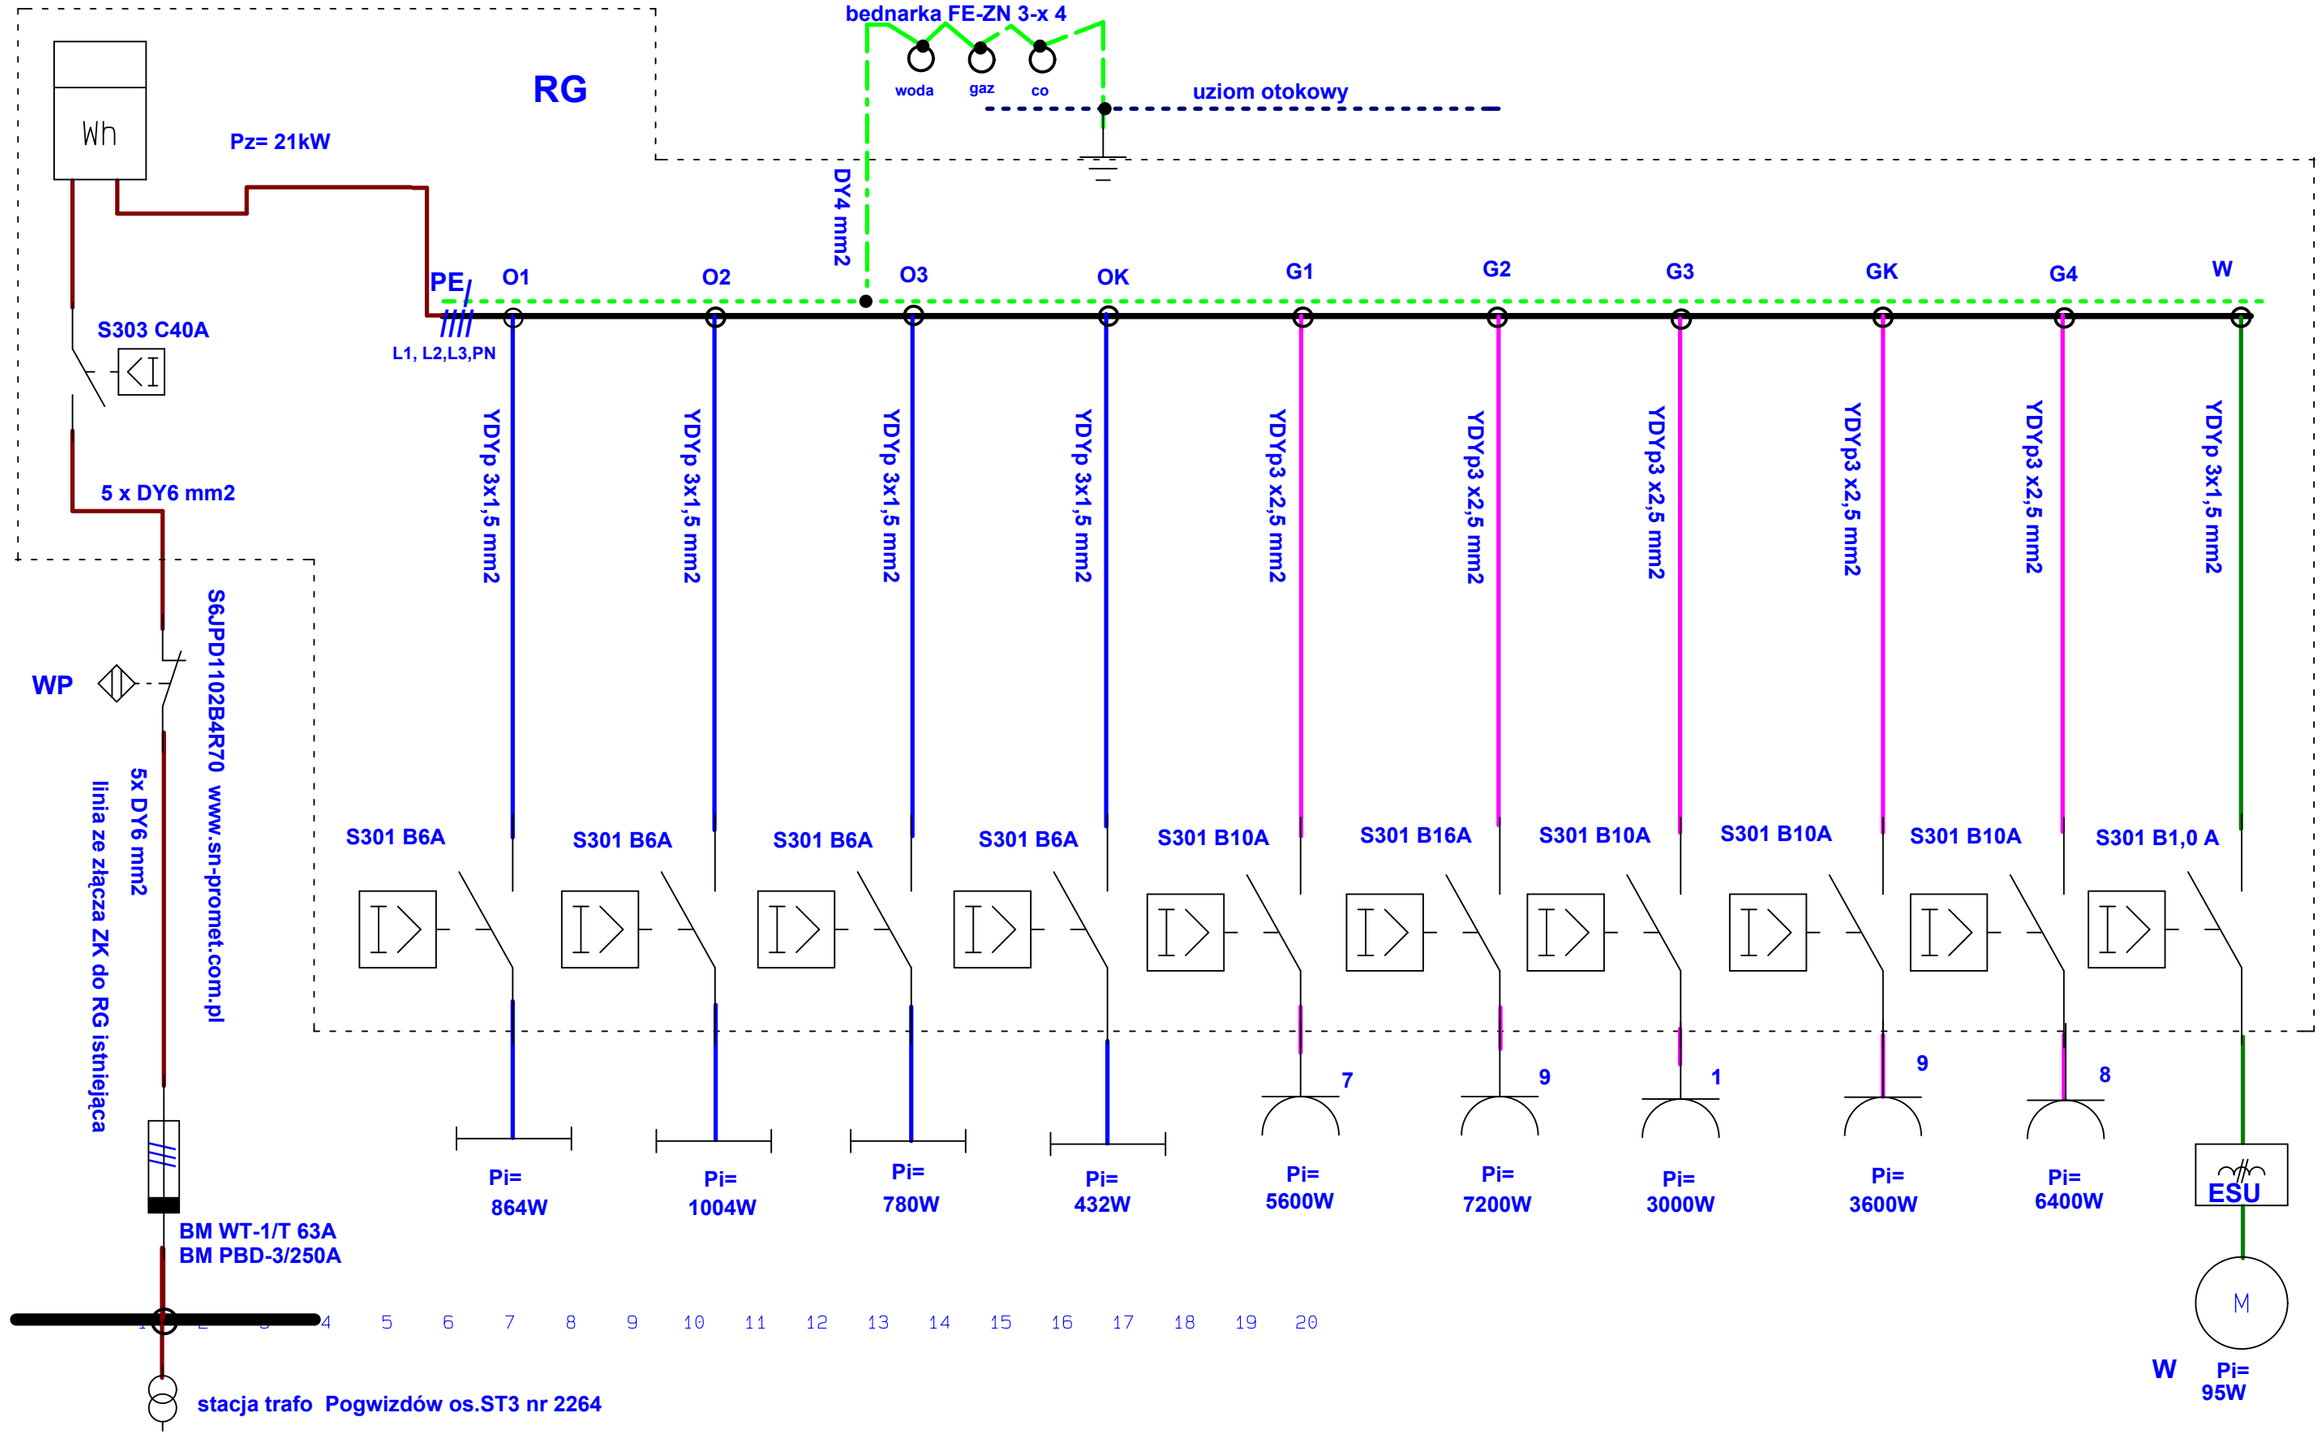

DpS CAD-center ApS
Bygaden 7, 4040 Jyllinge
Tel. +45 46 78 82 44
Fax. +45 46 73 02 15
e-mail: dps@dps.dk

Customer: Gmina Hażlach ul.Główna 57	Constructor: inż.Roman Legierski	Project no.: 02/10/20
Project title: PT Instalacji elektrycznej centrum kultury ul.Północna 5 w Pogwi	Apr.: Józef Gajewski	Rev.: E2
Page title: schemat ideowy zasilania	Last printed: 2007-10-08 20:01	Ref.:
	Last changed: 2007-10-08 11:31	Page 1 of 1