


blachna trapezowa na łożach  
papa x 2  
deskowanie pełne 2,5 cm  
krokwie 10x12 cm  
puszka powietrzna  
styropian  
papa x 2 ASF  
wyłewka  
płyta żelbet 12 cm  
tynk cementowo-wapienny

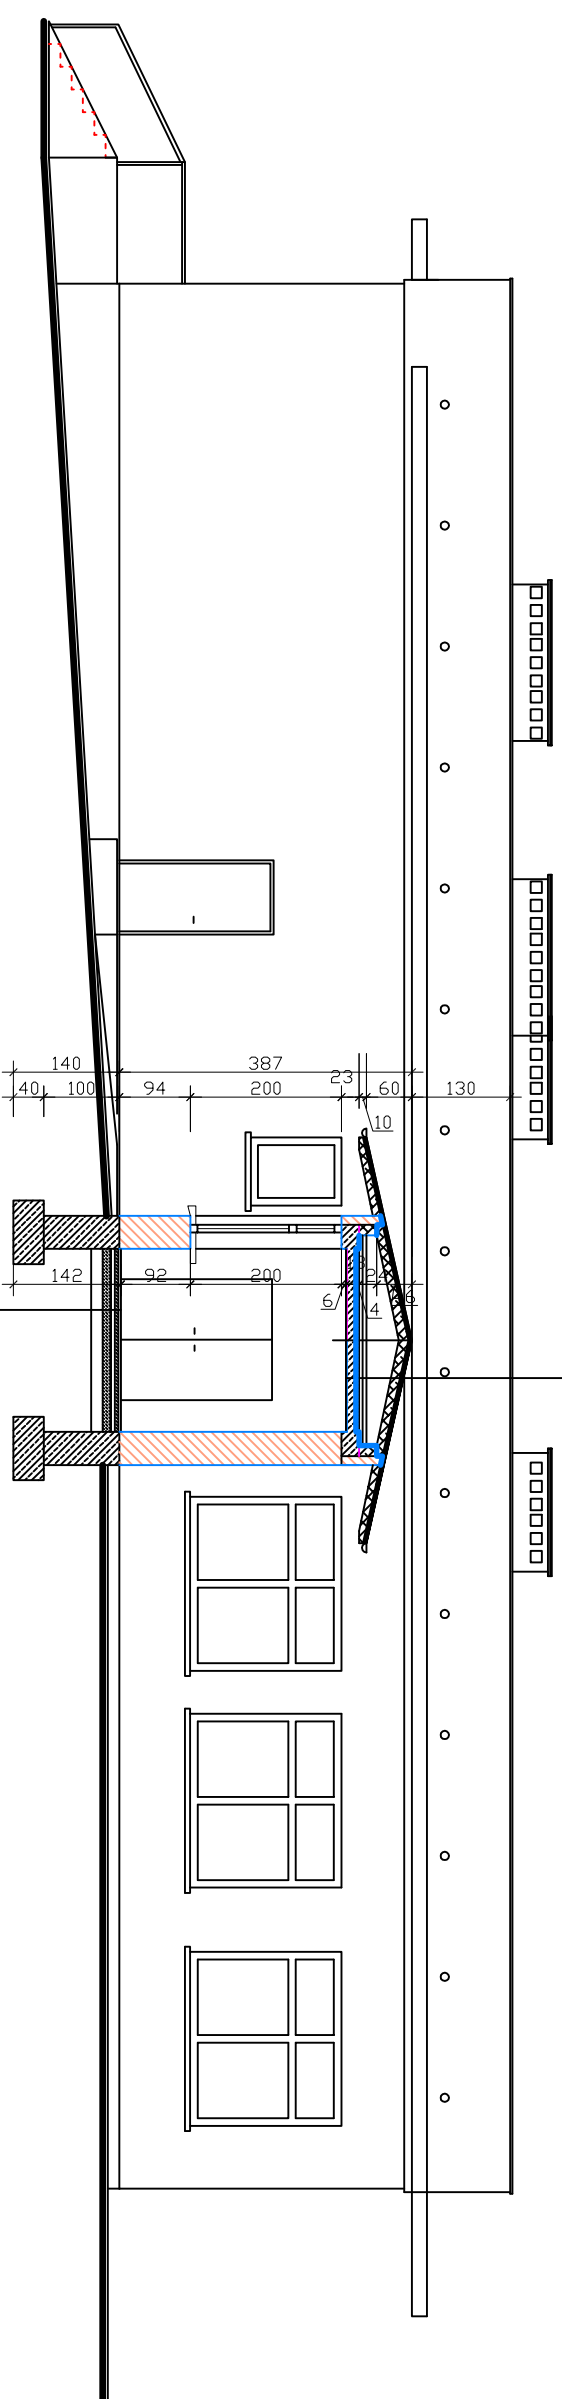

ładźnica  
wyłewka betonowa 5 cm  
słupczyna  
papa x 2 ASF  
chudy beton 10 cm  
pospółka piasek

# PRZEKROJ B-B

<b>PRACOWNIA PROJEKTOWA WŁODZIMIERZ ŚWIĄTEK</b>		
43-426 GUMNA 95 TEL.856 24 21		
NAZWA OBIEKTU	DOM KULTURY	
ADRES OBIEKTU	POGWIZDÓW ul. Północna 5	
NAZWA RYS.	PRZEKROJ B - B	
PROJEKTOWAŁ	WŁODZIMIERZ ŚWIĄTEK	NR UPRAWNIEN: 76/77/G/85 B-B
DATA	WRZESIEŃ 2007 r	SKALA 1 : 100