


KROJ A-A

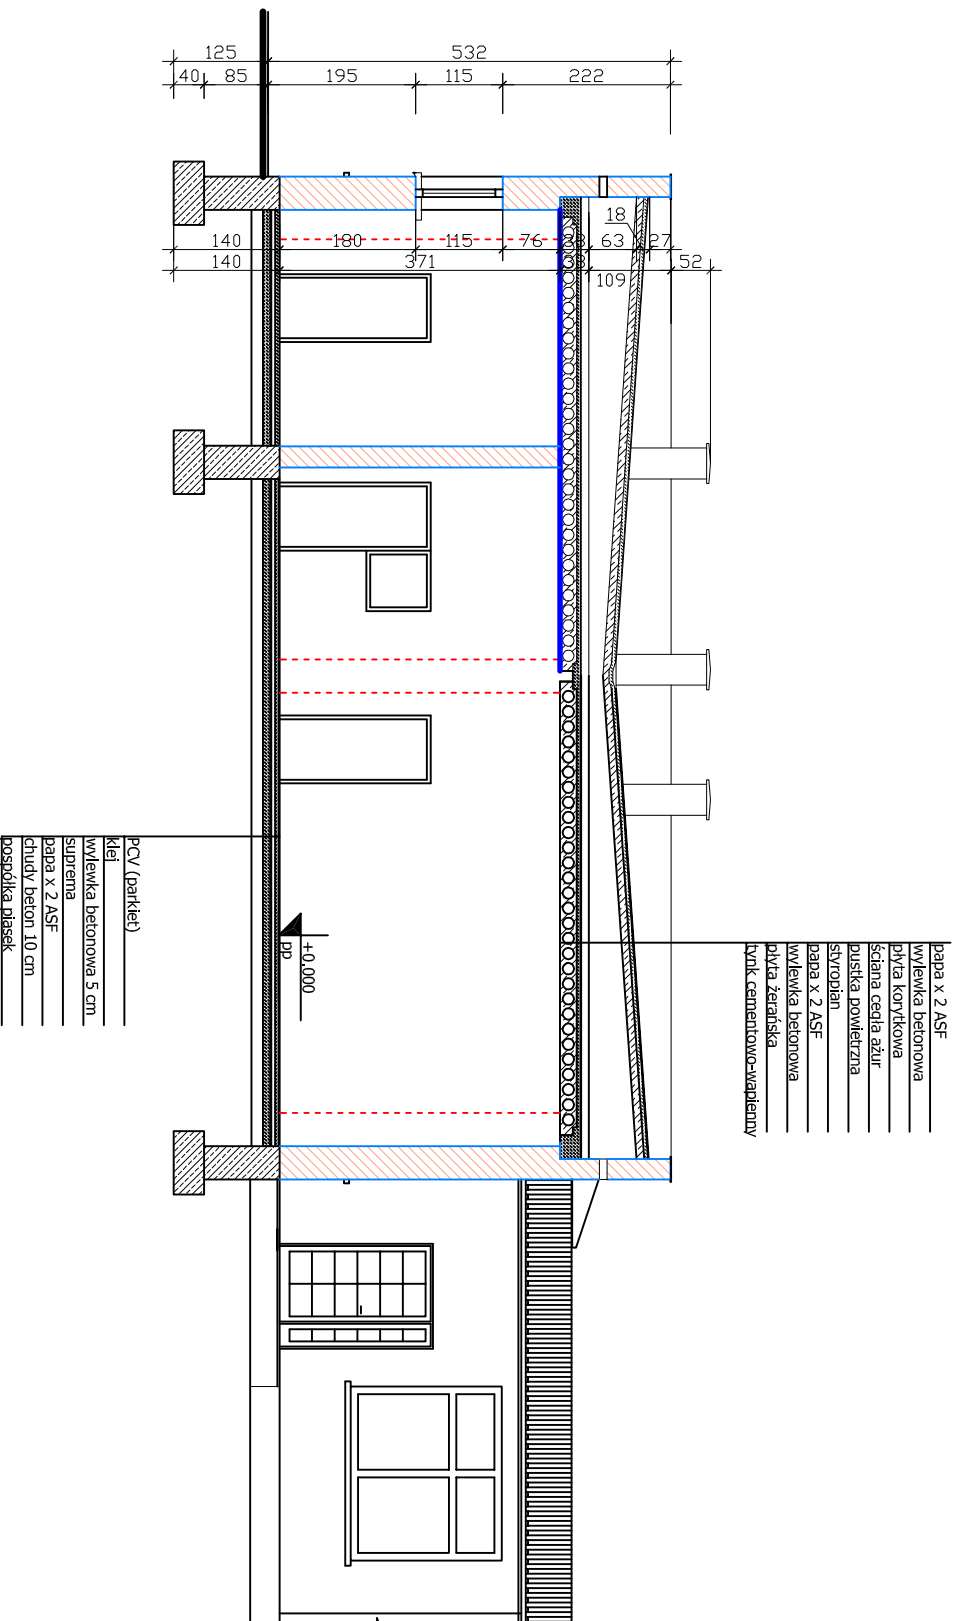

PRACOWNIA PROJEKTOWA WŁODZIMIERZ ŚWIĄTEK			
43-426 GUMNA 95 TEL.856 24 21			
NAZWA OBIEKTU	DOM KULTURY		
ADRES OBIEKTU	POGWIZDÓW ul. Północna 5		
NAZWA RYS.	PRZEKROJ A-A		
PROJEKTOWAŁ	WŁODZIMIERZ ŚWIĄTEK	NR. UPRAWNIEN	76/77/G/85 B-B
DATA	WRZESIEŃ 2007 r	SKALA	1 : 100
PODPIS		NR. RYS.	5