


blachta trapez na łachach
2x papa
deskowanie 2,5cm
krakwie 10/12
puszka powietrzna
granulat z wełny min. 15cm
styropian 10 cm
2 x papa asf.
wylewka bet. 3,0 cm
plyta żelbet. 12 cm
lynk cem-wap 1,5 cm

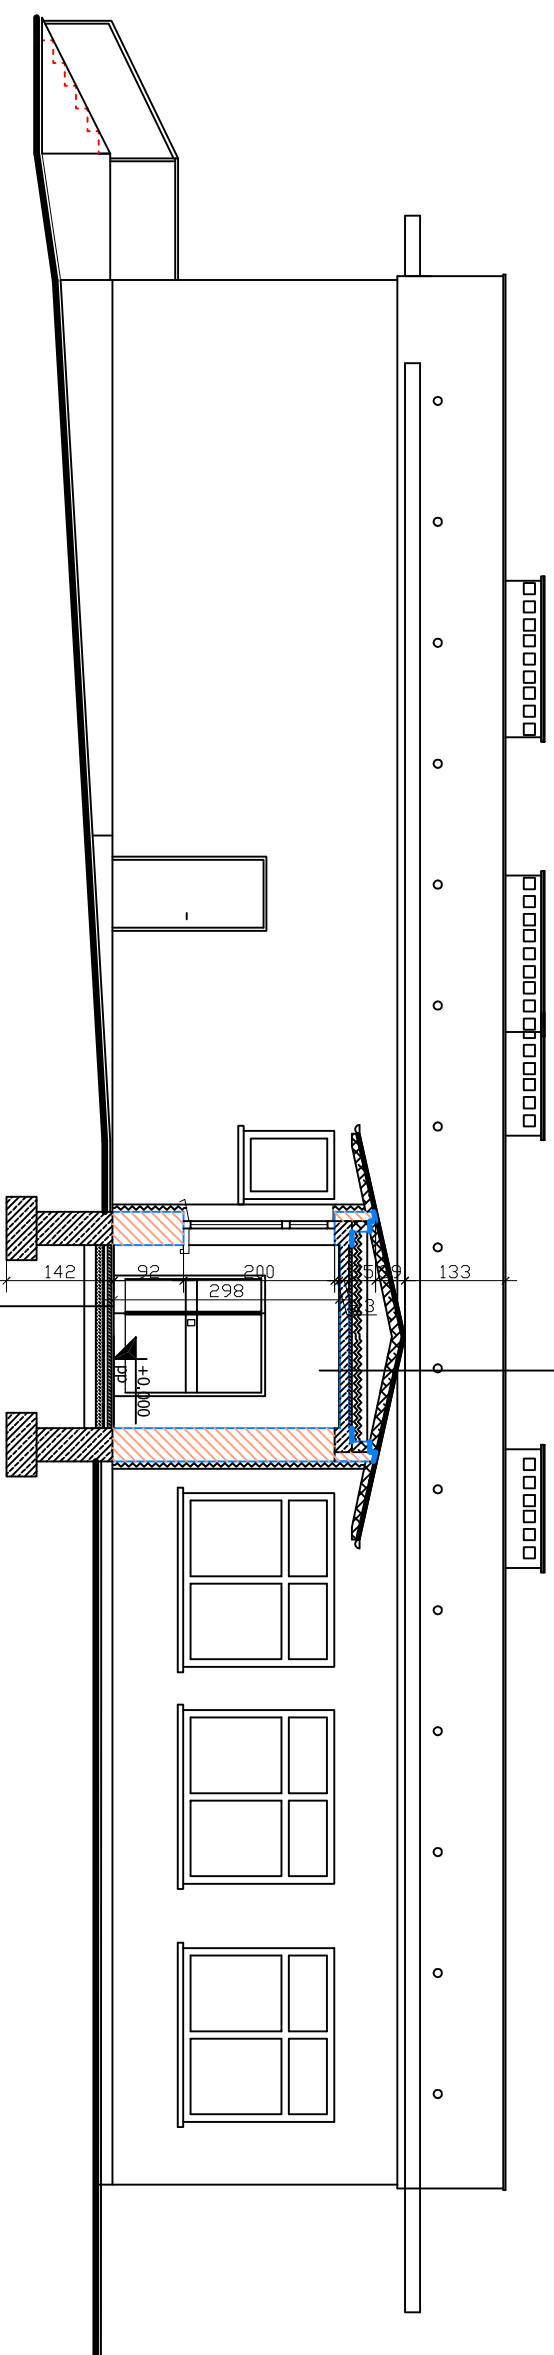

plytki ceramiczne 2,0 cm
wylewka betonowa zbroj. 5,0 cm
styropian 10 cm
2 x papa asf.
chudy beton 10 cm
pospółka 10 cm

PRZEKROJ B-B

PRACOWNIA PROJEKTOWA WŁODZIMIERZ ŚWIĄTEK			
43-426 GUMNA 95 TEL.856 24 21			
NAZWA OBIEKTU	DOM KULTURY		
ADRES OBIEKTU	POGWIZDÓW ul. Północna 5		
NAZWA RYS.	PRZEKROJ B - B		
PROJEKTOWAŁ	WŁODZIMIERZ ŚWIĄTEK	NR. UPRAWNIENIEN	76/77/G/85 B-B
DATA	WRZESIEŃ 2007 r.	SKALA	1 : 100
PODPIS		NR. RYS.	9