


# PRZEKRÓJ A-A Skala 1:50

## SZCZEGÓŁ "A" Skala 1:20

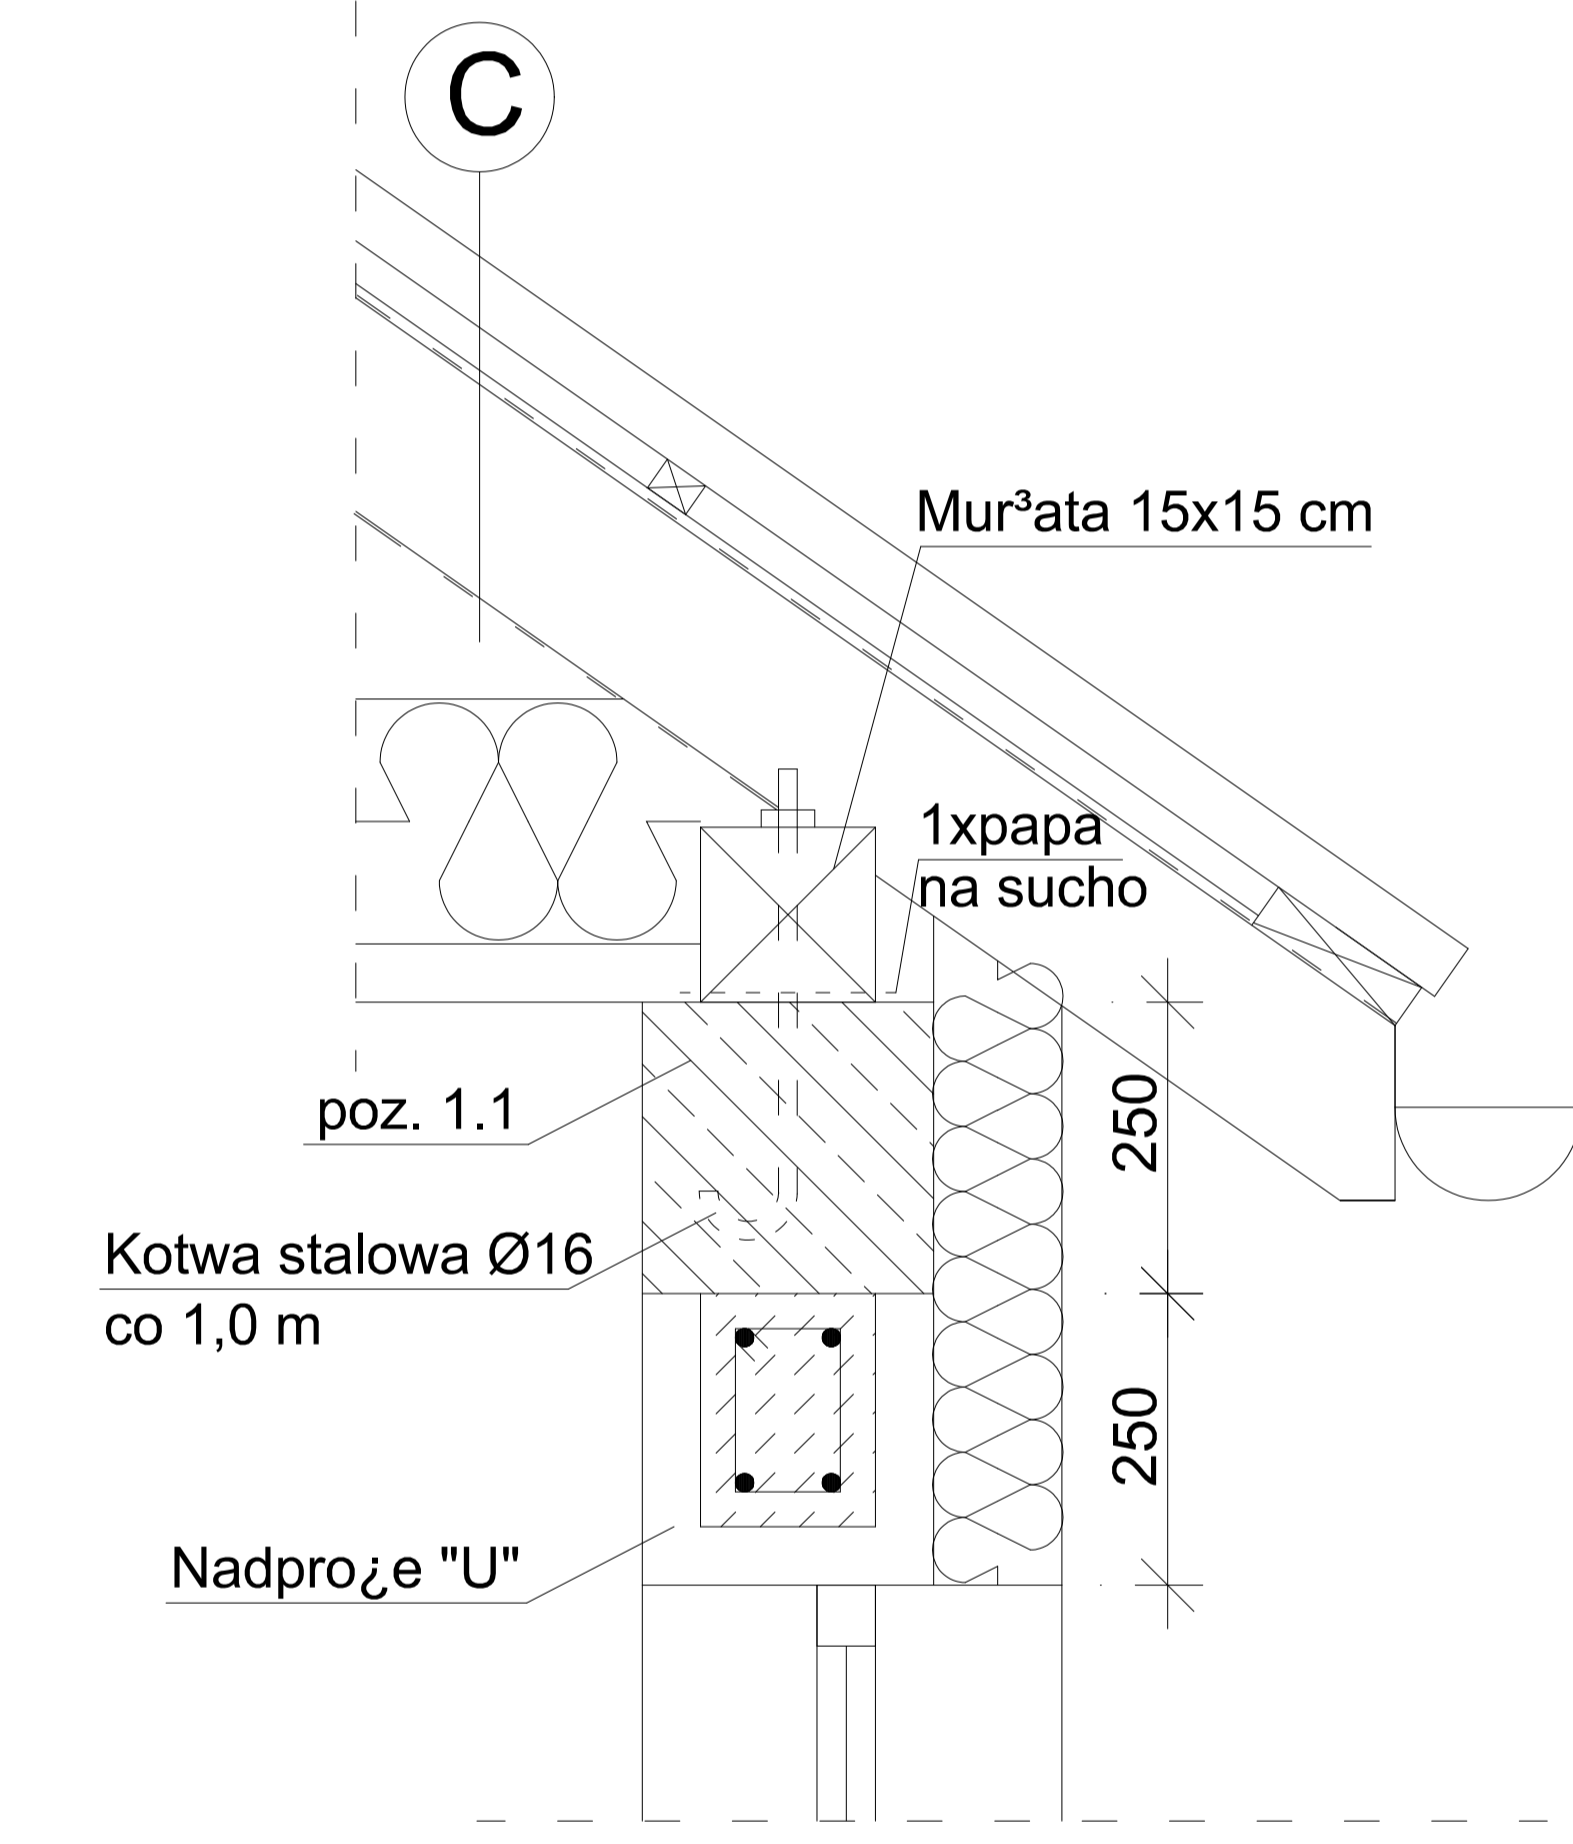

- A**
  - P³ytki ceramiczne
  - Wylewka betonowa 5 cm
  - Izolacja przeciwwilgociowa Styropian 10 cm
  - Izolacja przeciwwilgociowa Chudy beton 10 cm
  - Podsypka piaskowa 20 cm
- B**
  - We³na mineralna 20 cm
  - Profile stalowe 2,7x6 cm
  - P³yty kart.-gips gr. 1,5 cm
- C**
  - Blachodachówka
  - £aty 6x6 cm
  - Kontr³aty 3x6 cm
  - Folia paroprzep.
  - Krokwie 8 x 16 cm
  - Folia paroszczelna
- D**
  - Kostka brukowa
  - Podsypka piaskowa
- E**
  - B³oczki betonowe 30 cm
  - Izolacja przeciwwilg.
  - Styropian 6 cm
  - Izolacja przeciwwilg.

<b>BUD-MAR</b> 43-254 Warszawa, ul. Szoszowska 36				
Inwestor:		GMINA HAŁLACH, ul. G³ówna 57, 43-419 Hałlach		
Temat:	BUDYNEK DLA SPORTOWCÓW W RUDNIKU		Tytu³ rysunku:	PRZEKRÓJ A-A
				Skala: 1:50
Projektowa³:	mgr in¿. arch. Izabela MANDLA	Nr uprawnieñ:	57/00	Data: listopad 2006
Kreowca:	in¿. Sylwia PEONECZKA	Podpis:		Nr rys.: 7



