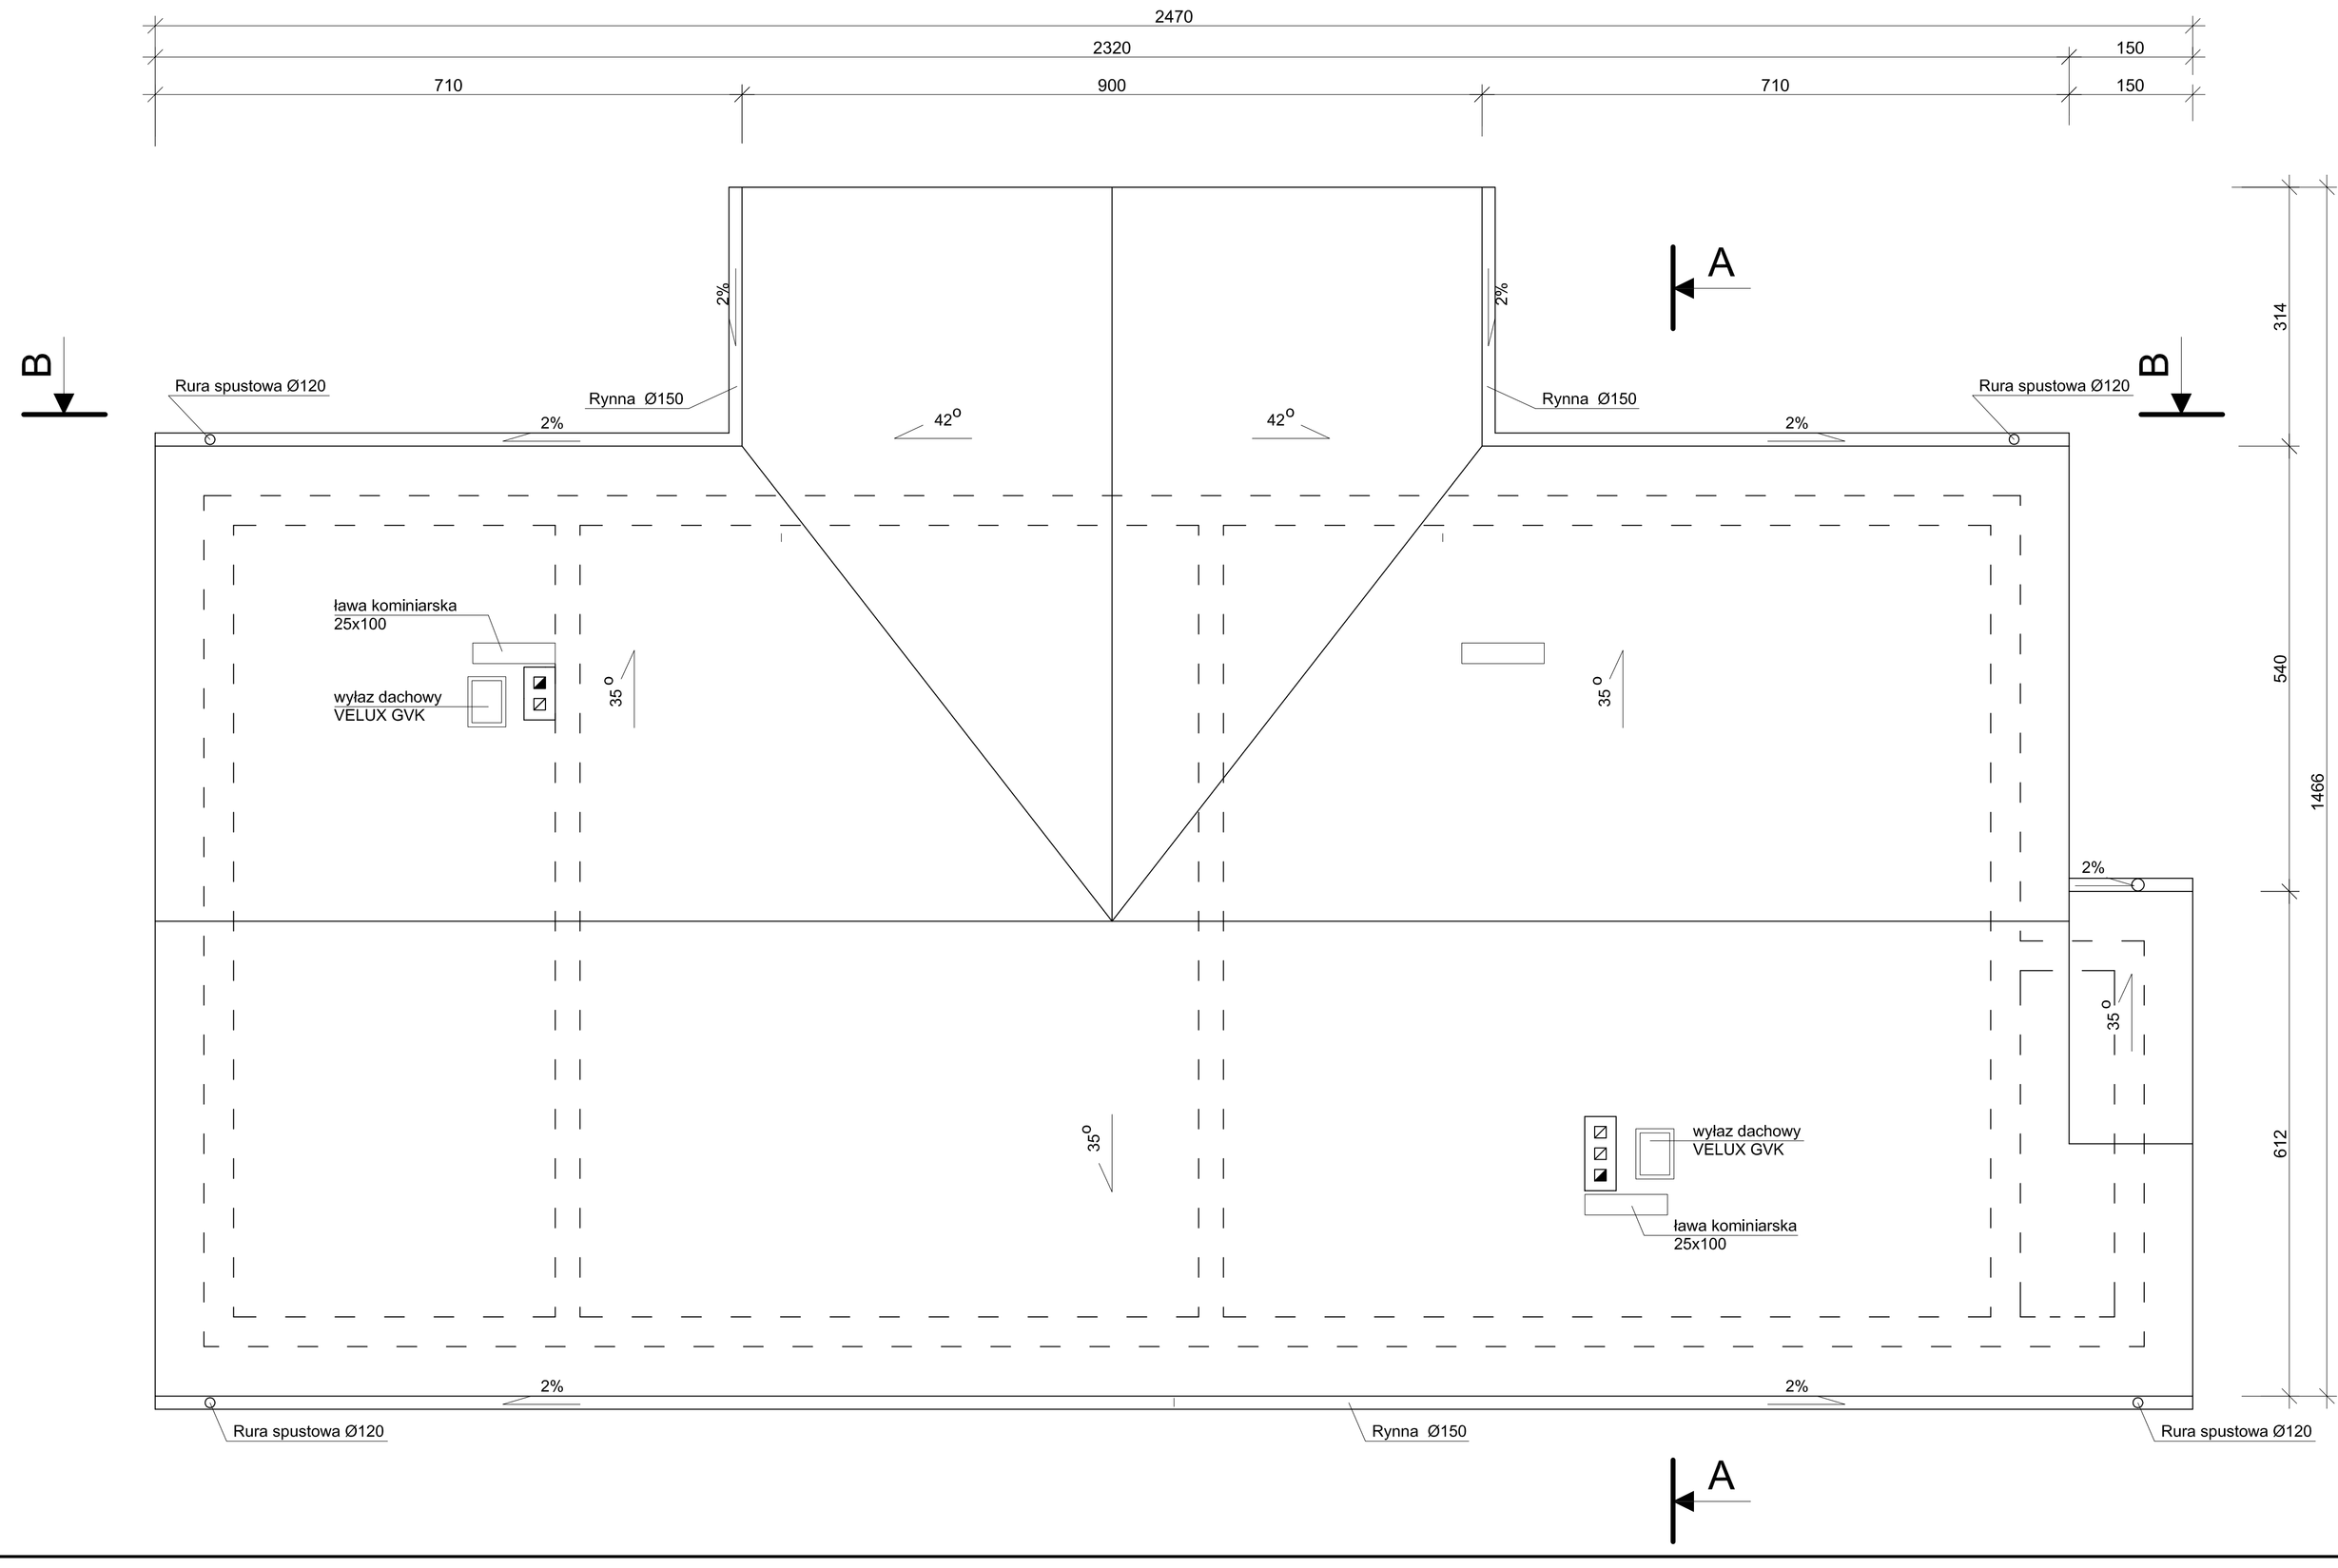

RZUT DACHU

Skala 1:50

BUD-MAR 43-254 Warszowice, ul. Szoszowska 36					
Inwestor: GMINA HAŻLACH, ul. Główna 57, 43-419 Hażlach					
Temat: BUDYNEK DLA SPORTOWCÓW W RUDNIKU		Treść rysunku: RZUT DACHU			Skala: 1:50
	Imię i NAZWISKO	Nr uprawnień	Podpis:	Data:	Nr rys.:
Projektował:	mgr inż. Justyna WAŁACH	184/99		listopad 2006	6
Kreślił	inż. Sylwia PŁONECZKA	———			