

UCHWAŁA NR XXXII/276/10

RADY GMINY HAŻLACH

z dnia 25 lutego 2010 r.

w sprawie: przystąpienia do zmiany miejscowego planu zagospodarowania przestrzennego wsi Hażlach.

Na podstawie art.18 ust. 2 pkt. 5 ustawy z dnia 8 marca 1990 roku o samorządzie gminnym (Dz.U. Nr 142 z 2001 r. poz. 1591, z późn. zm.), w związku z art. 14 ust. 1 ustawy z dnia 27 marca 2003 roku o planowaniu i zagospodarowaniu przestrzennym (Dz. U. Nr 80 , poz. 717 z późn. zm.) - Rada Gminy Hażlach


u c h w a ł a:

§ 1. Przystąpić do zmiany miejscowego planu zagospodarowania przestrzennego wsi Hażlach obejmującego działkę 1827/8 określając na załączniku graficznym granicę obszaru objętego zmianą.

§ 2. Wykonanie uchwały powierzyć Wójtowi Gminy Hażlach.

§ 3. Uchwała wchodzi w życie z dniem podjęcia.


PRZEWODNICZĄCY
RADY GMINY
mgr inż. Karol Czempel

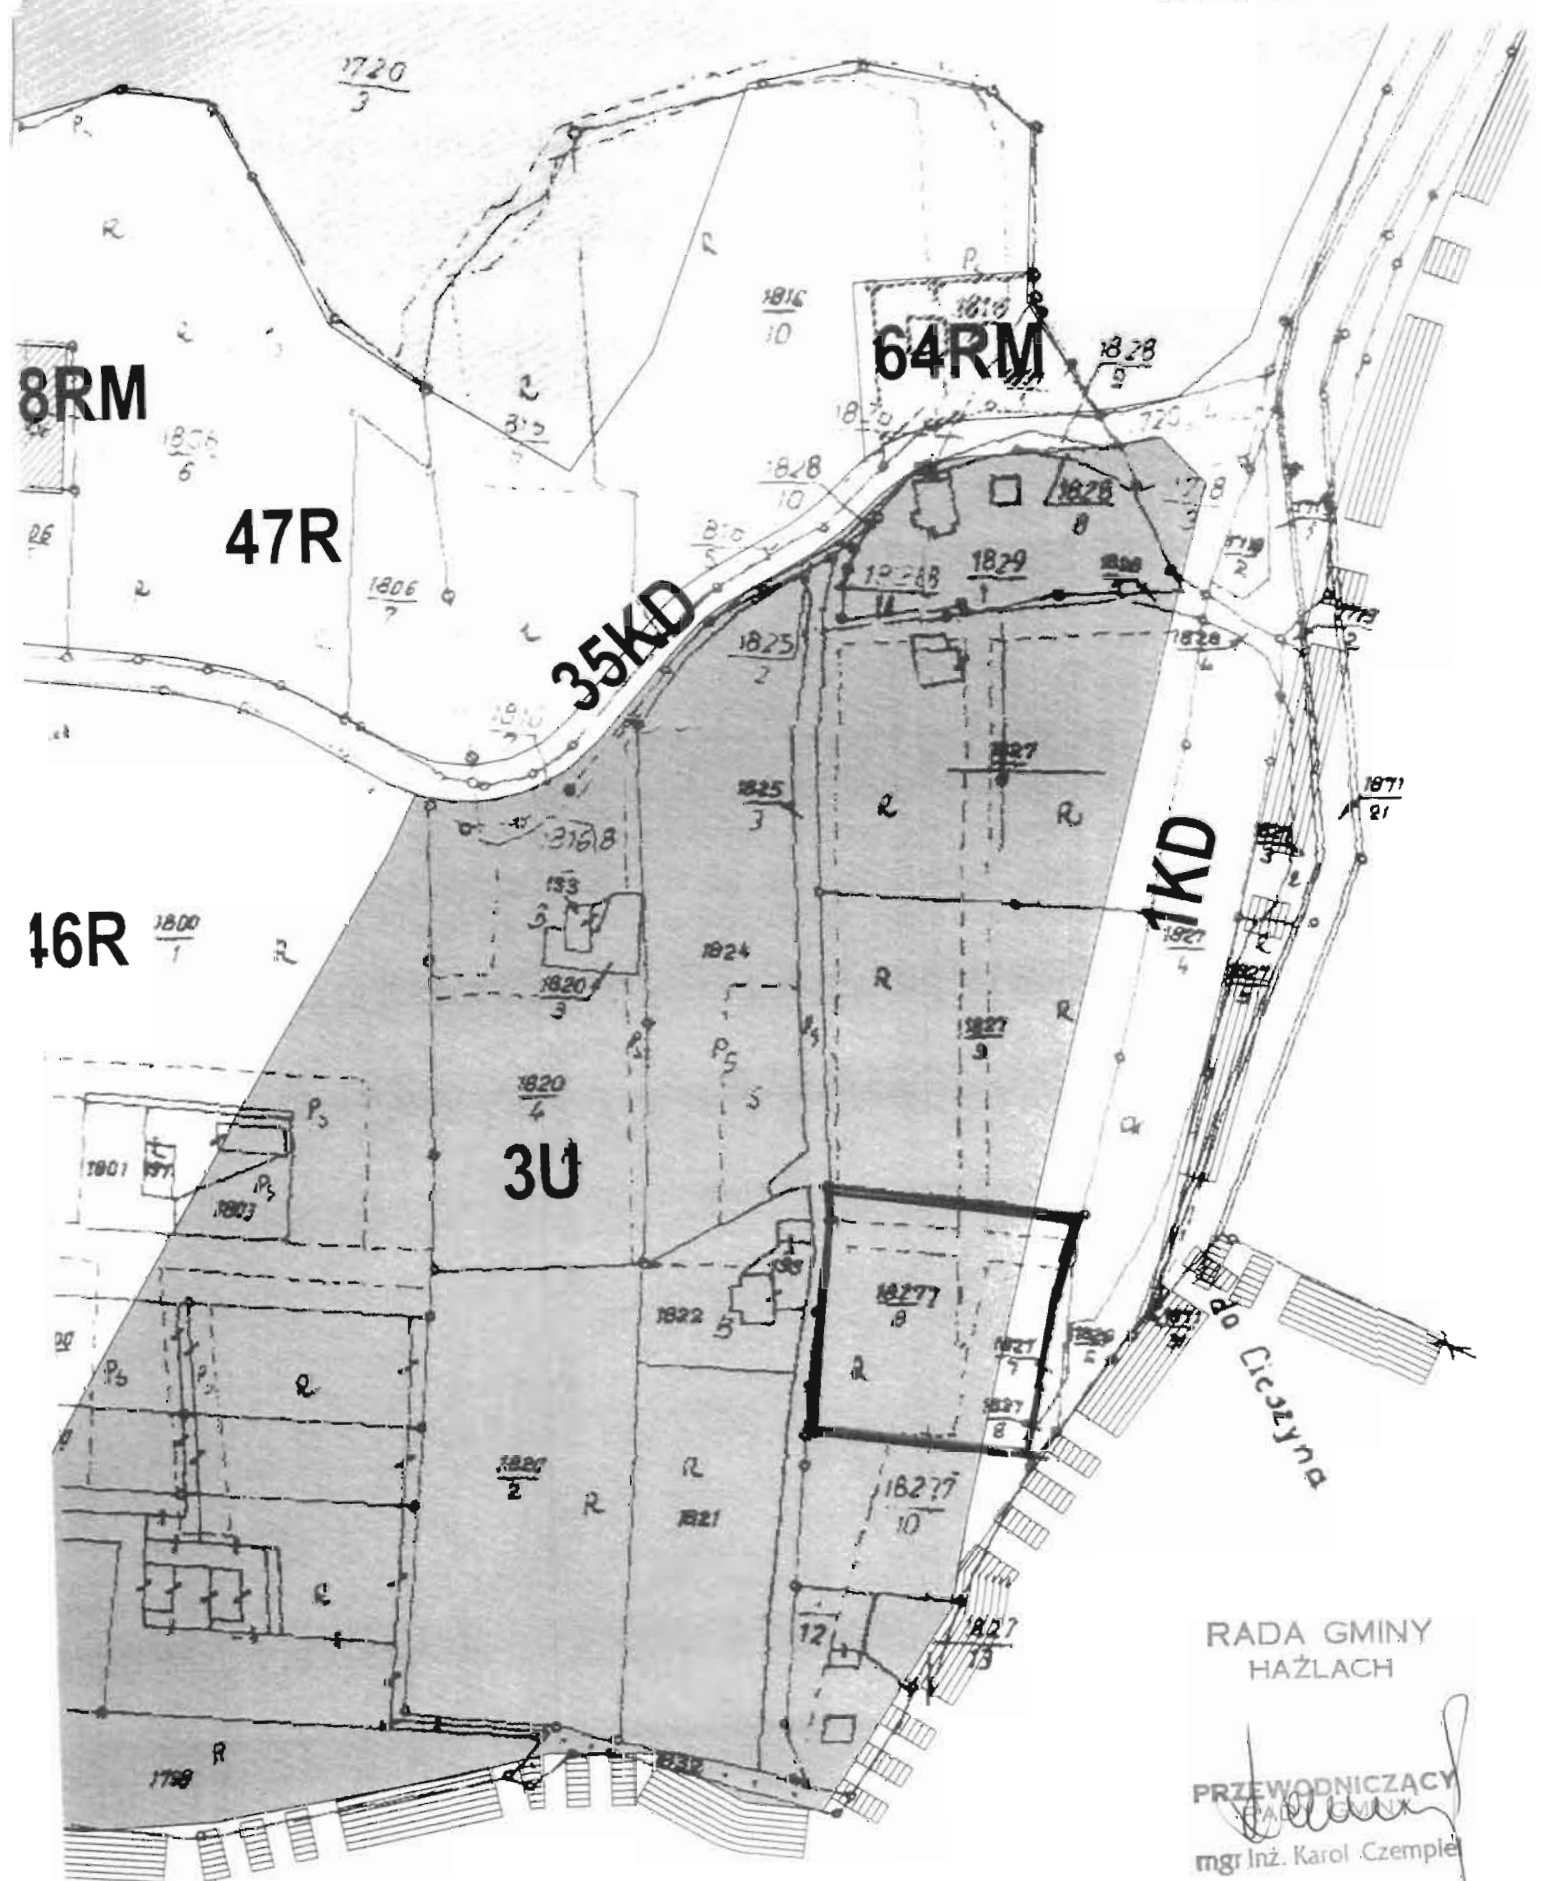

RADA GMINY
HAŻLACH

PRZEWODNICZĄCY
RADY GMINY
[Signature]
mgr Inż. Karol Czempiński