

UCHWAŁA NR XXXVIII/326/10
RADY GMINY HAŻLACH

z dnia 21 października 2010 r.

w sprawie: przystąpienia do zmiany fragmentu miejscowego planu zagospodarowania przestrzennego wsi Hażlach, dotyczącego działki nr 1459/5

Na podstawie art.18 ust. 2 pkt.15 ustawy z dnia 8 marca 1990 roku o samorządzie gminnym (Dz.U. Nr 142 z 2001r. poz. 1591, z późn. zm.), w związku z art. 14 ustawy z dnia 27 marca 2003 roku o planowaniu i zagospodarowaniu przestrzennym (Dz. U. Nr 80, poz. 717 z późn. zm.) **Rada Gminy Hażlach**


u c h w a ł a:

§ 1. Przystąpić do zmiany fragmentu miejscowego planu zagospodarowania wsi Hażlach działki nr 1459/5, określając granice obszaru objętego planem zgodnie z załącznikiem do uchwały.

§ 2. Wykonanie uchwały powierzyć Wójtowi Gminy Hażlach.

§ 3. Uchwała wchodzi w życie z dniem podjęcia.

PRZEWODNICZĄCY
RADY GMINY
Karol Czempel
mgr inż. Karol Czempel

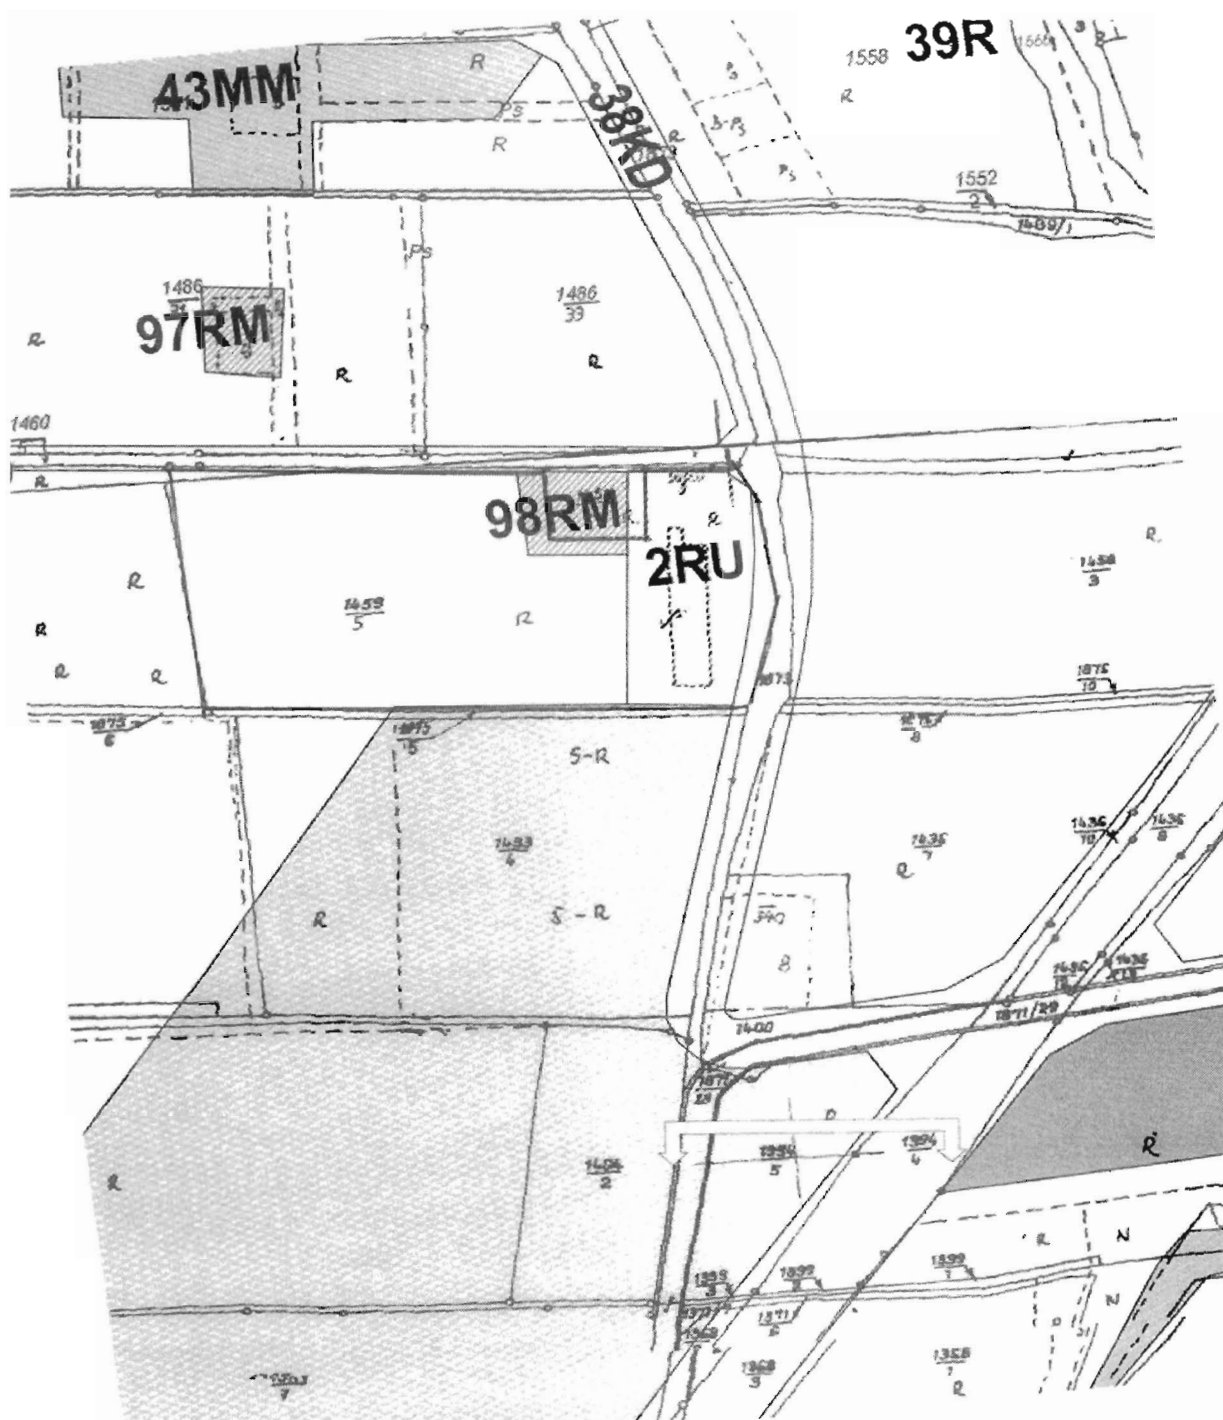

PRZEWODNICZĄCY
RADY GMINY
Karol Czempel
mgr inż. Karol Czempel