

**UCHWAŁA NR I/10/2011
RADY GMINY HAŻLACH**

z dnia 23 lutego 2011 r.

w sprawie: przystąpienia do zmiany miejscowego planu zagospodarowania przestrzennego wsi Rudnik

Na podstawie art.18 ust.2 pkt.15 ustawy z dnia 8 marca 1990 roku o samorządzie gminnym (Dz.U. z 2001 r., Nr 142 poz. 1591, z późn. zm.) i art. 14 ustawy z dnia 27 marca 2003 roku o planowaniu i zagospodarowaniu przestrzennym (Dz. U. Nr 80 , poz. 717 z późn. zm.) **Rada Gminy Hażlach**

postanawia:

§ 1. Przystąpić do zmiany miejscowego planu zagospodarowania wsi Rudnik, określając granice obszaru objętego zmianą zgodnie z załącznikiem graficznym do uchwały.


§ 2. Wykonanie uchwały powierzyć Wójtowi Gminy Hażlach.

§ 3. Uchwała wchodzi w życie z dniem podjęcia .

PRZEWODNICZĄCA RADY GMINY

Grażyna Krehut

Fragment miejscowego planu zagospodarowania wsi Rudnik

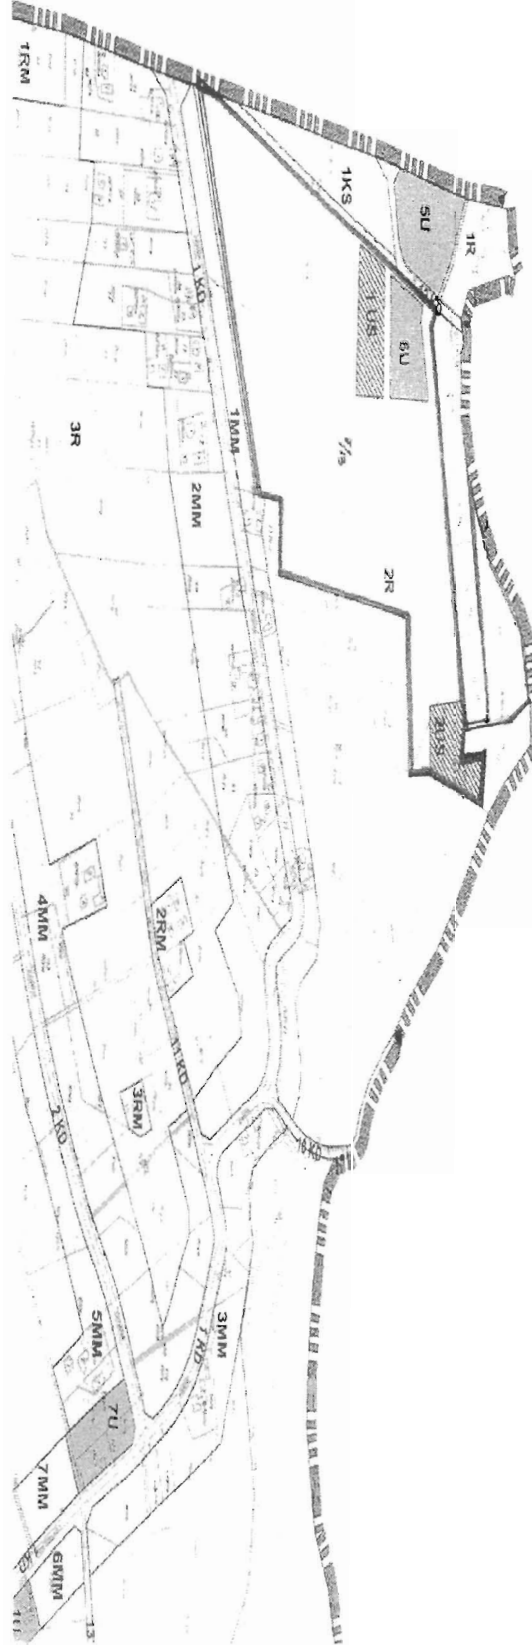

PRZEWODNICZĄCA RADY GMINY
Grażyna Krehut