

**UCHWAŁA NR II/11/2012
RADY GMINY HAŻLACH**

z dnia 29 lutego 2012 r.

w sprawie: przystąpienia do zmiany miejscowego planu zagospodarowania przestrzennego wsi Hażlach

Na podstawie art.18 ust.2 pkt.15 ustawy z dnia 8 marca 1990 roku o samorządzie gminnym (Dz.U. z 2001 r. Nr 142. poz. 1591, z późn. zm.) i art. 14 ustawy z dnia 27 marca 2003 roku o planowaniu i zagospodarowaniu przestrzennym (Dz. U. Nr 80 , poz. 717 z późn.zm.), **Rada Gminy Hażlach**

uchwała:

§ 1.

Przystąpić do zmiany miejscowego planu zagospodarowania wsi Hażlach określając granice obszaru objętego planem zgodnie z załącznikiem do uchwały.

§ 2.

Wykonanie uchwały powierzyć Wójtowi Gminy Hażlach.


§ 3.

Uchwała wchodzi w życie z dniem podjęcia.

PRZEWODNICZĄCA
RADY GMINY

Grażyna Krehut

Załącznik Nr 1 do Uchwały Nr II/11/2012
Rady Gminy Hażlach
z dnia 29 lutego 2012 r.

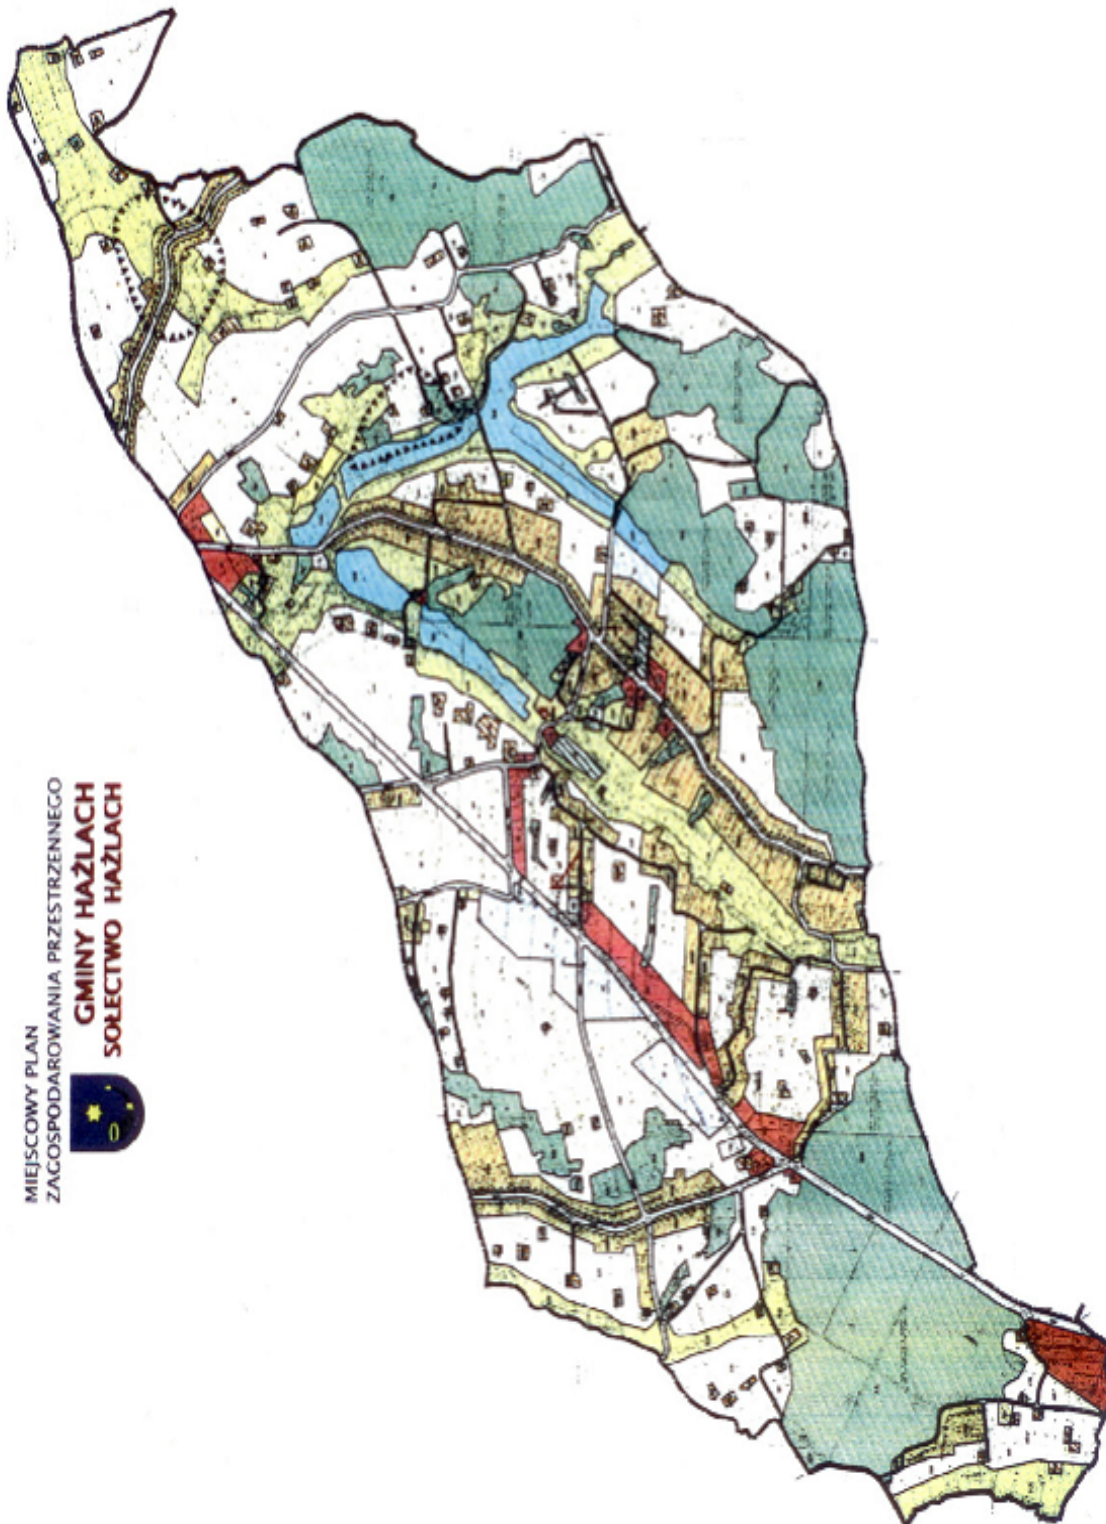

MIJSCOWY PLAN
ZAGOSPODAROWANIA PRZESTRZENNEGO
GMINY HAŻLACH
SOŁECTWO HAŻLACH

