


# KOŃCZYCE WIELKIE

# HAŻLACH

# ZAMARSKI

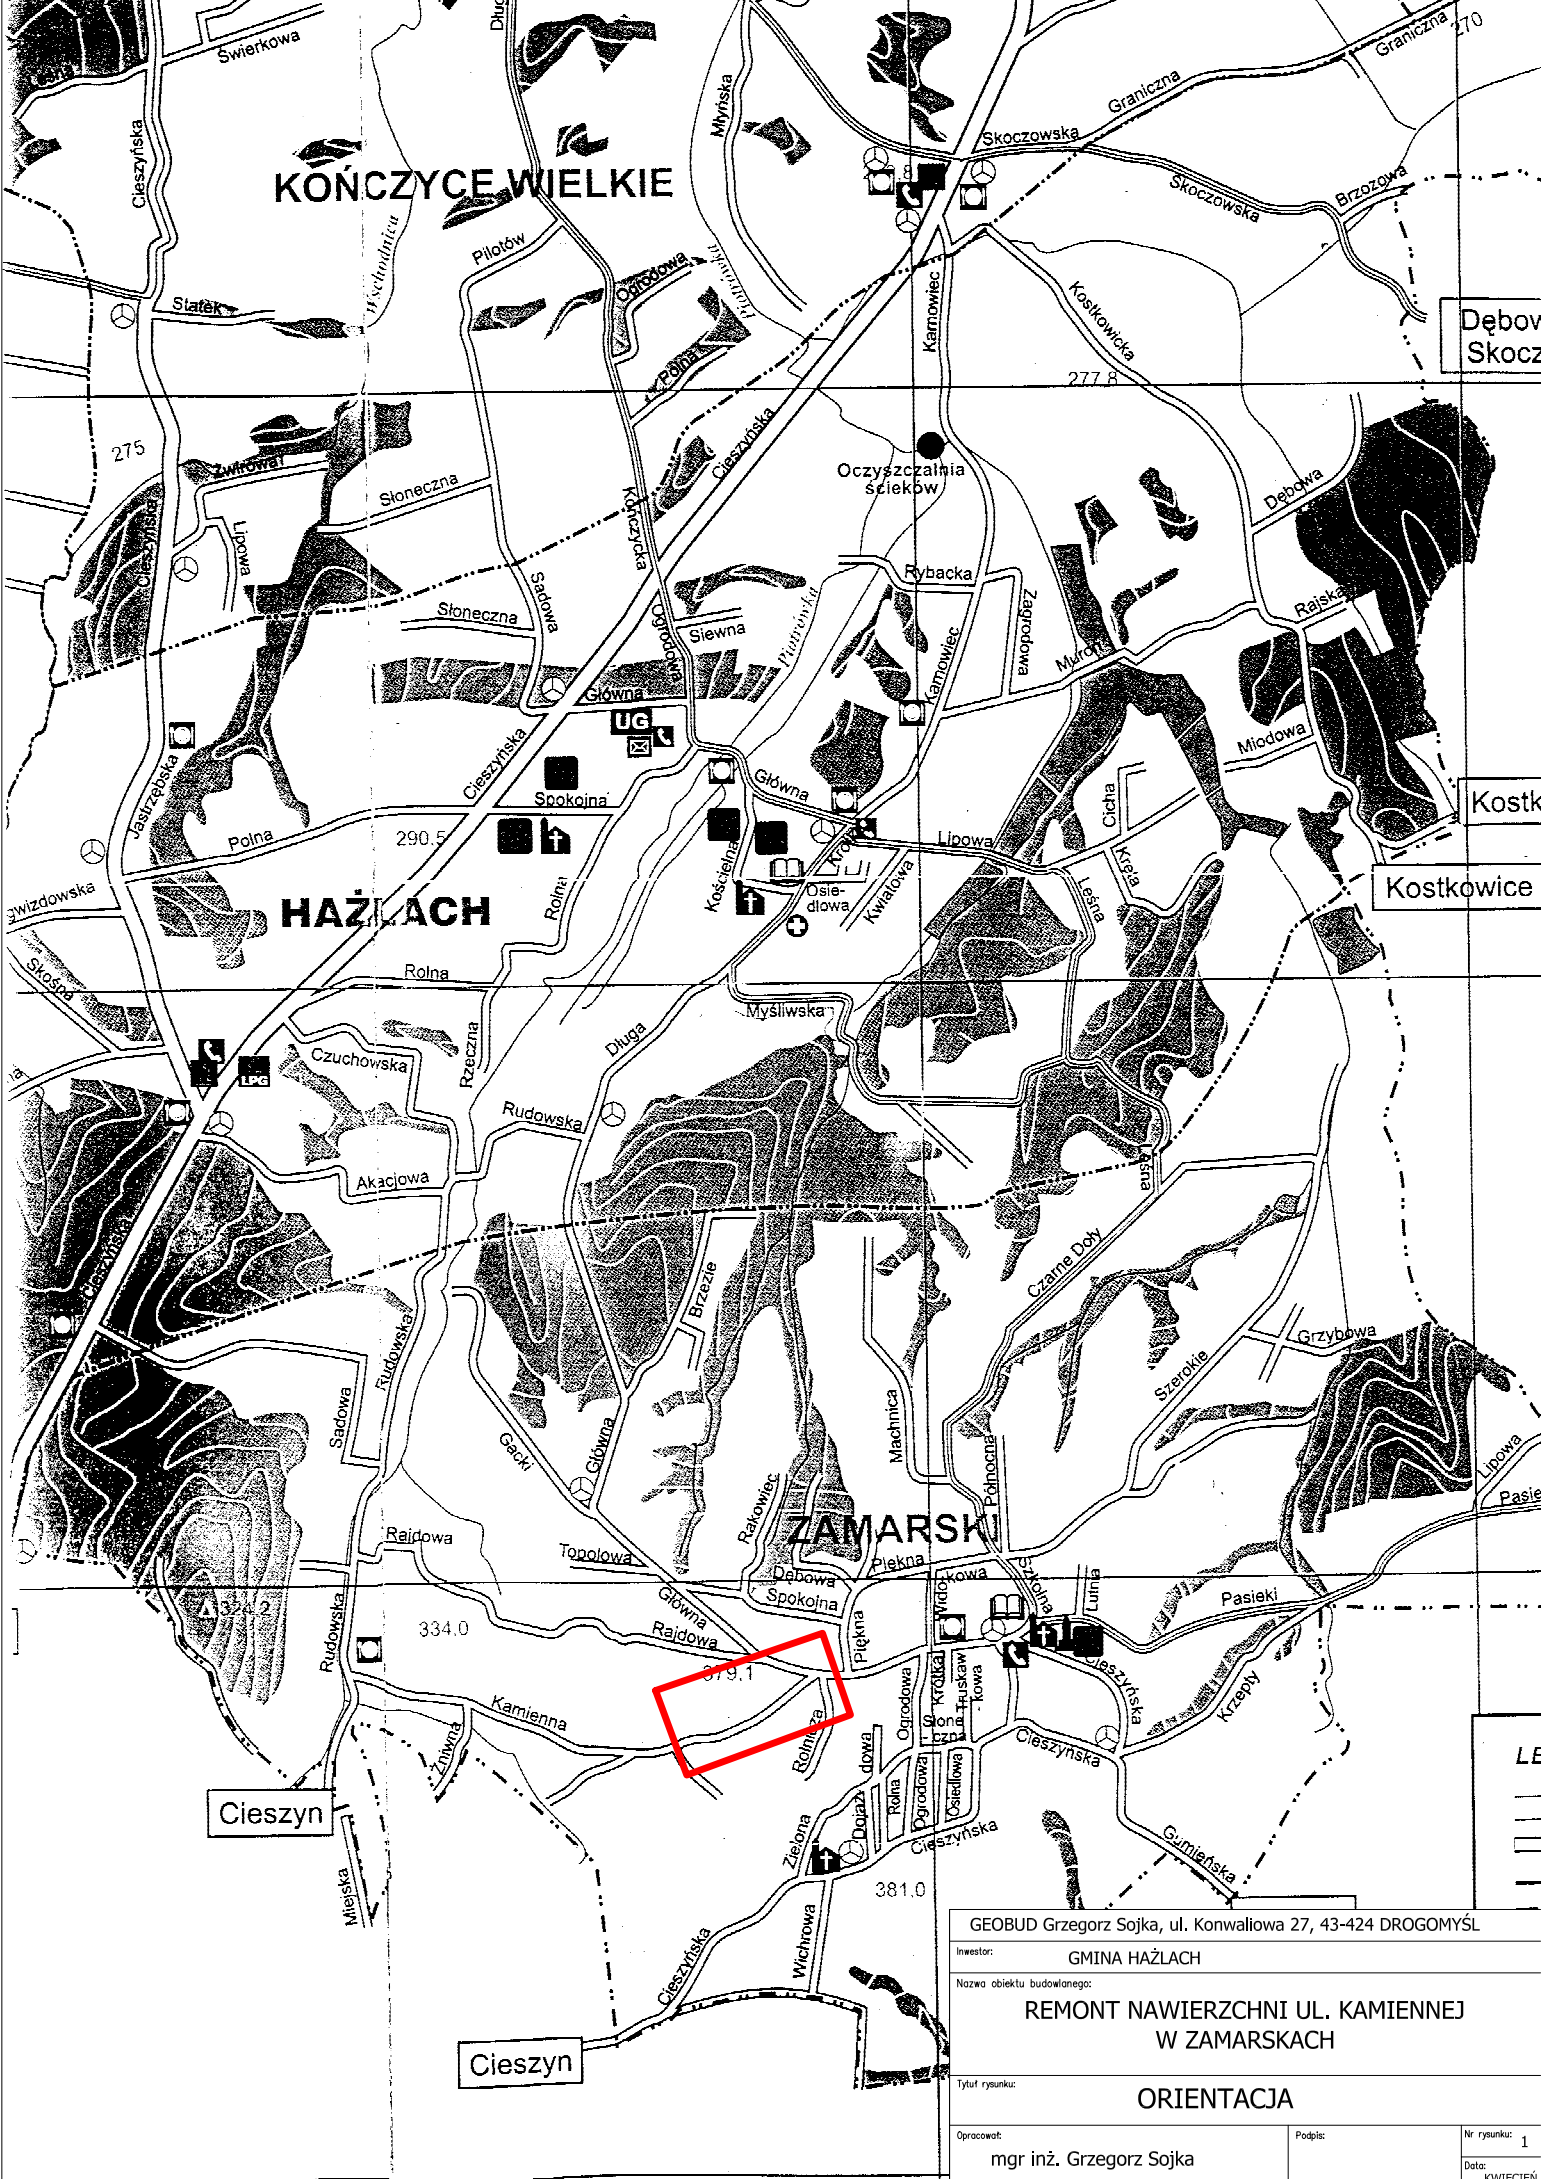

Dębow  
Skocz

Kostk

Kostkowice

LE

GEOBUD Grzegorz Sojka, ul. Konwaliowa 27, 43-424 DROGOMYŚL	
Investor:	GMINA HAŻLACH
Nazwa obiektu budowlanego:	REMONT NAWIERZCHNI UL. KAMIENNEJ W ZAMARSKACH
Tytuł rysunku:	ORIENTACJA
Opracował:	mgr inż. Grzegorz Sojka
Podpis:	
Nr rysunku:	1
Data:	KWIECIEŃ