




GMINA HAŻLACH

STUDIUM UWARUNKOWAŃ I KIERUNKÓW
ZAGOSPODAROWANIA PRZESTRZENNEGO

SKALA
1:40 000

ŚRODOWISKO KULTUROWE

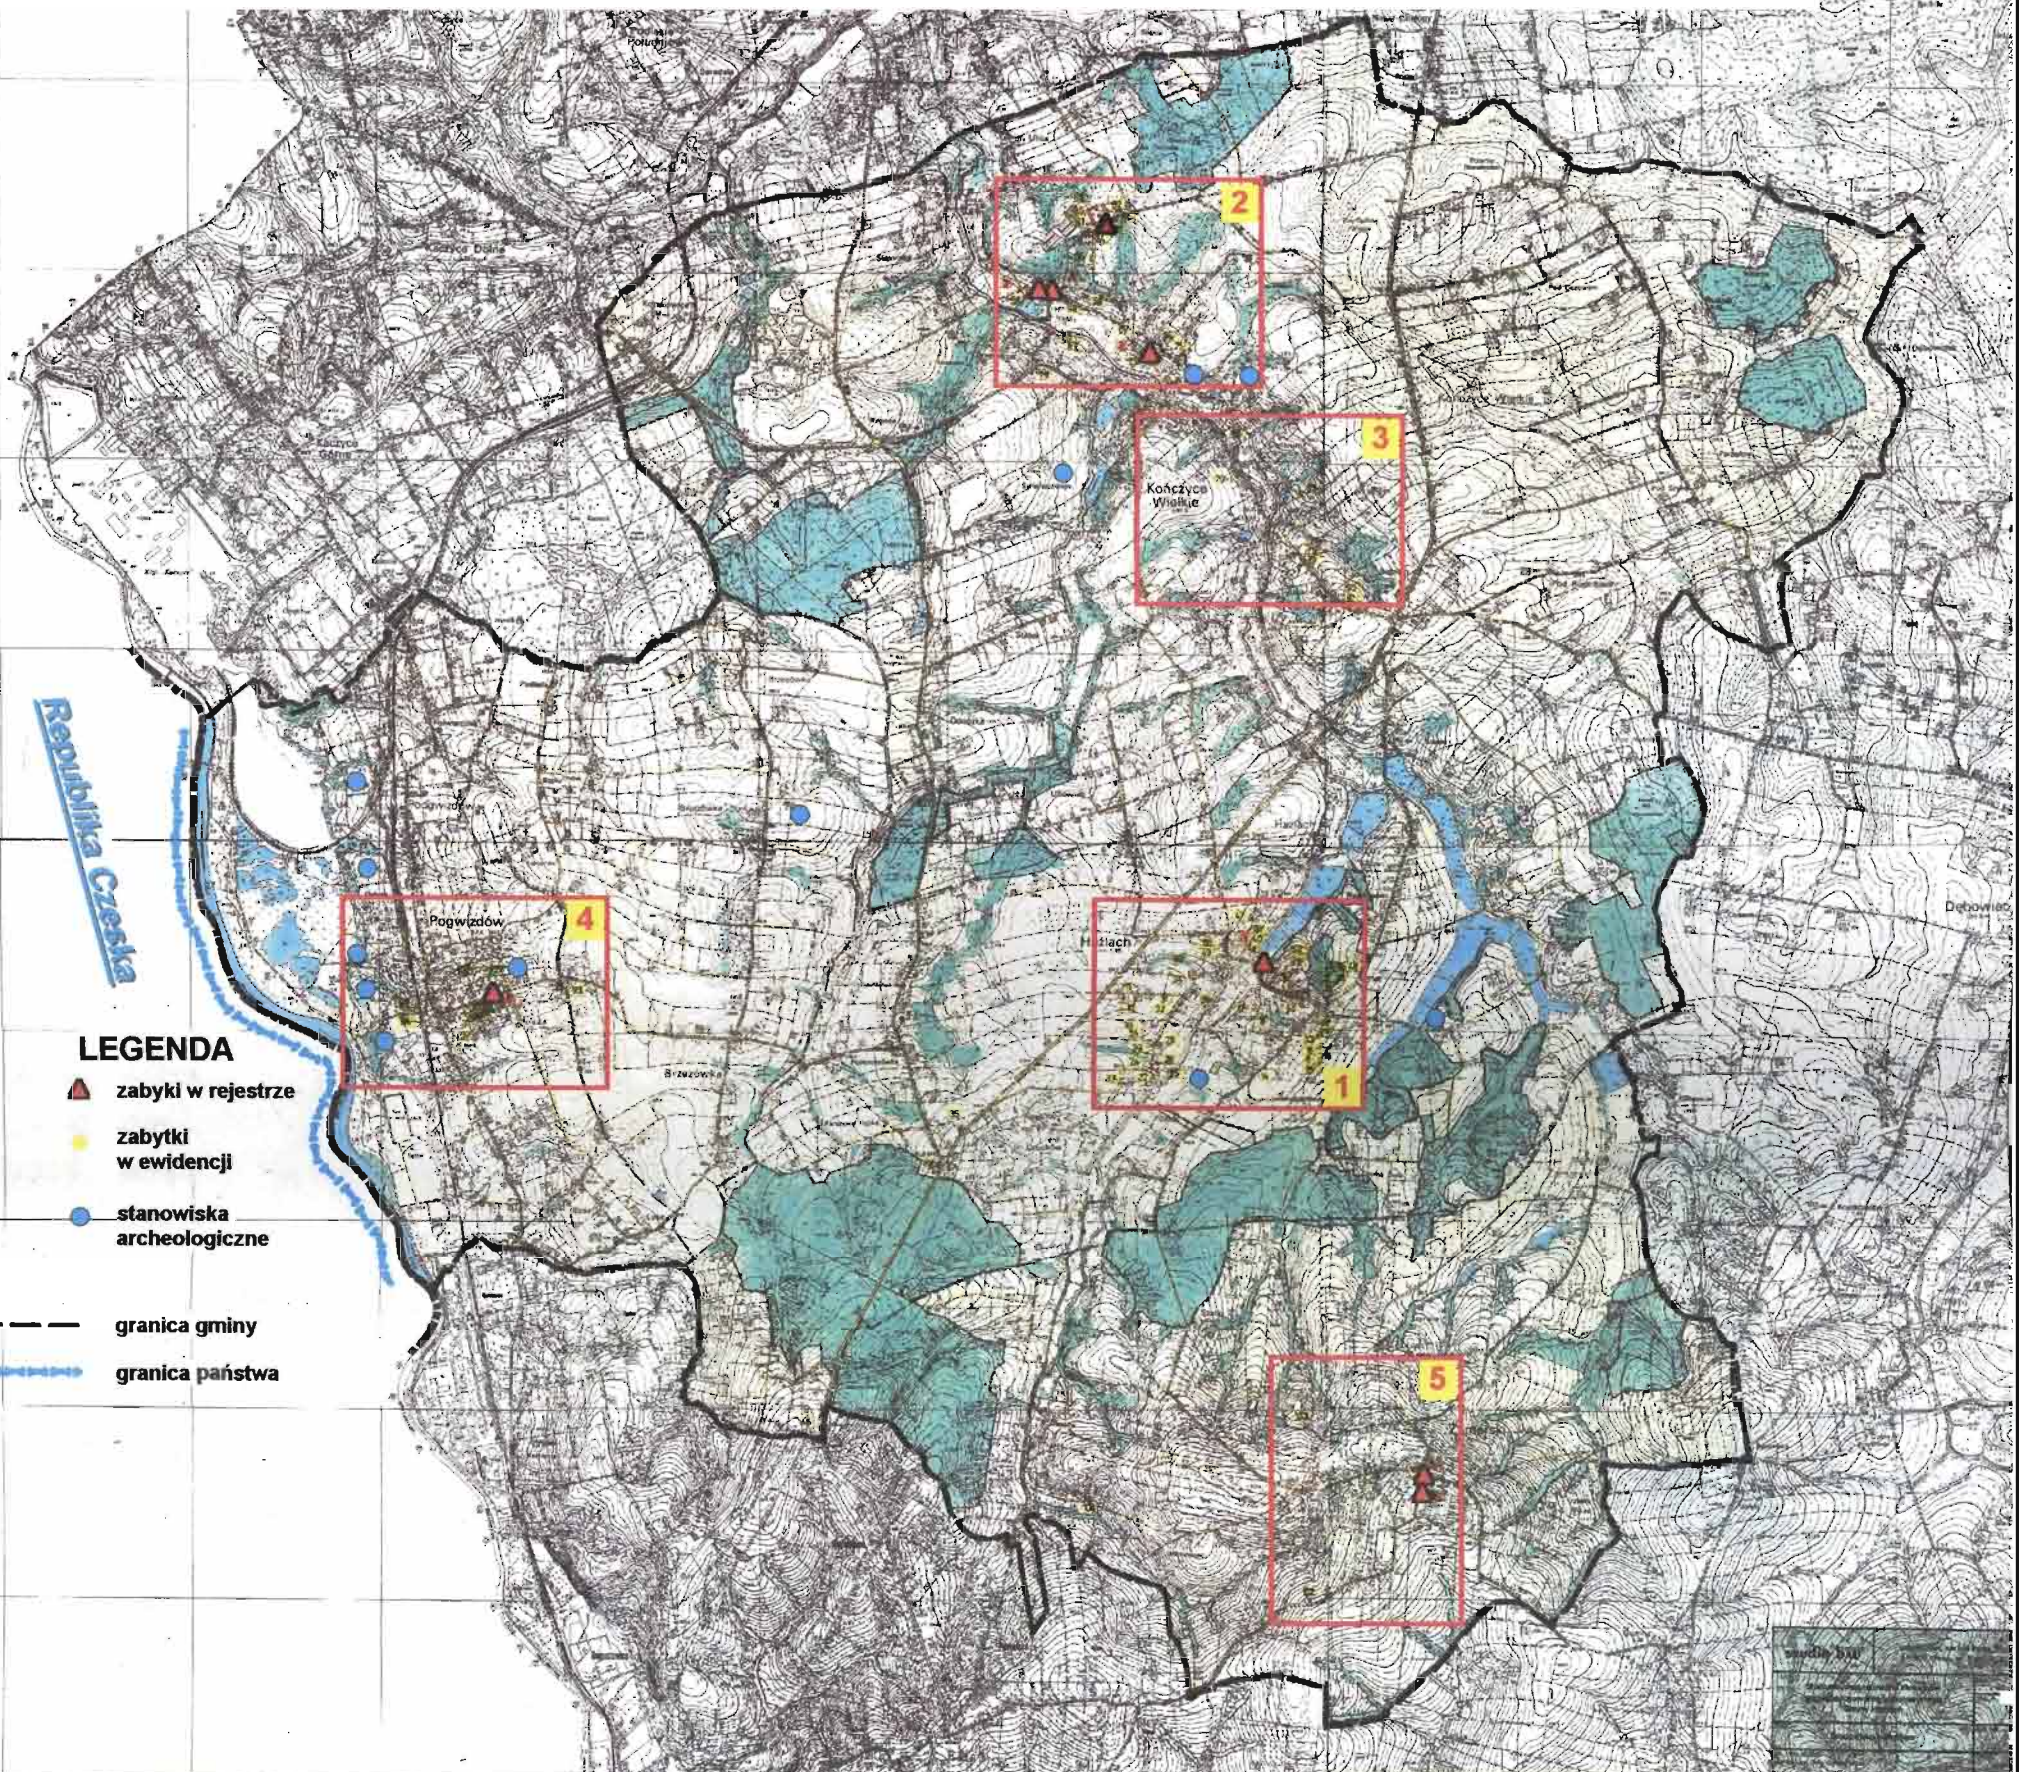




GMINA HAŻLACH

STUDIUM UWARUNKOWAŃ I KIERUNKÓW
ZAGOSPODAROWANIA PRZESTRZENNEGO

SKALA
1:40 000

STREFY FUNKCJONALNE

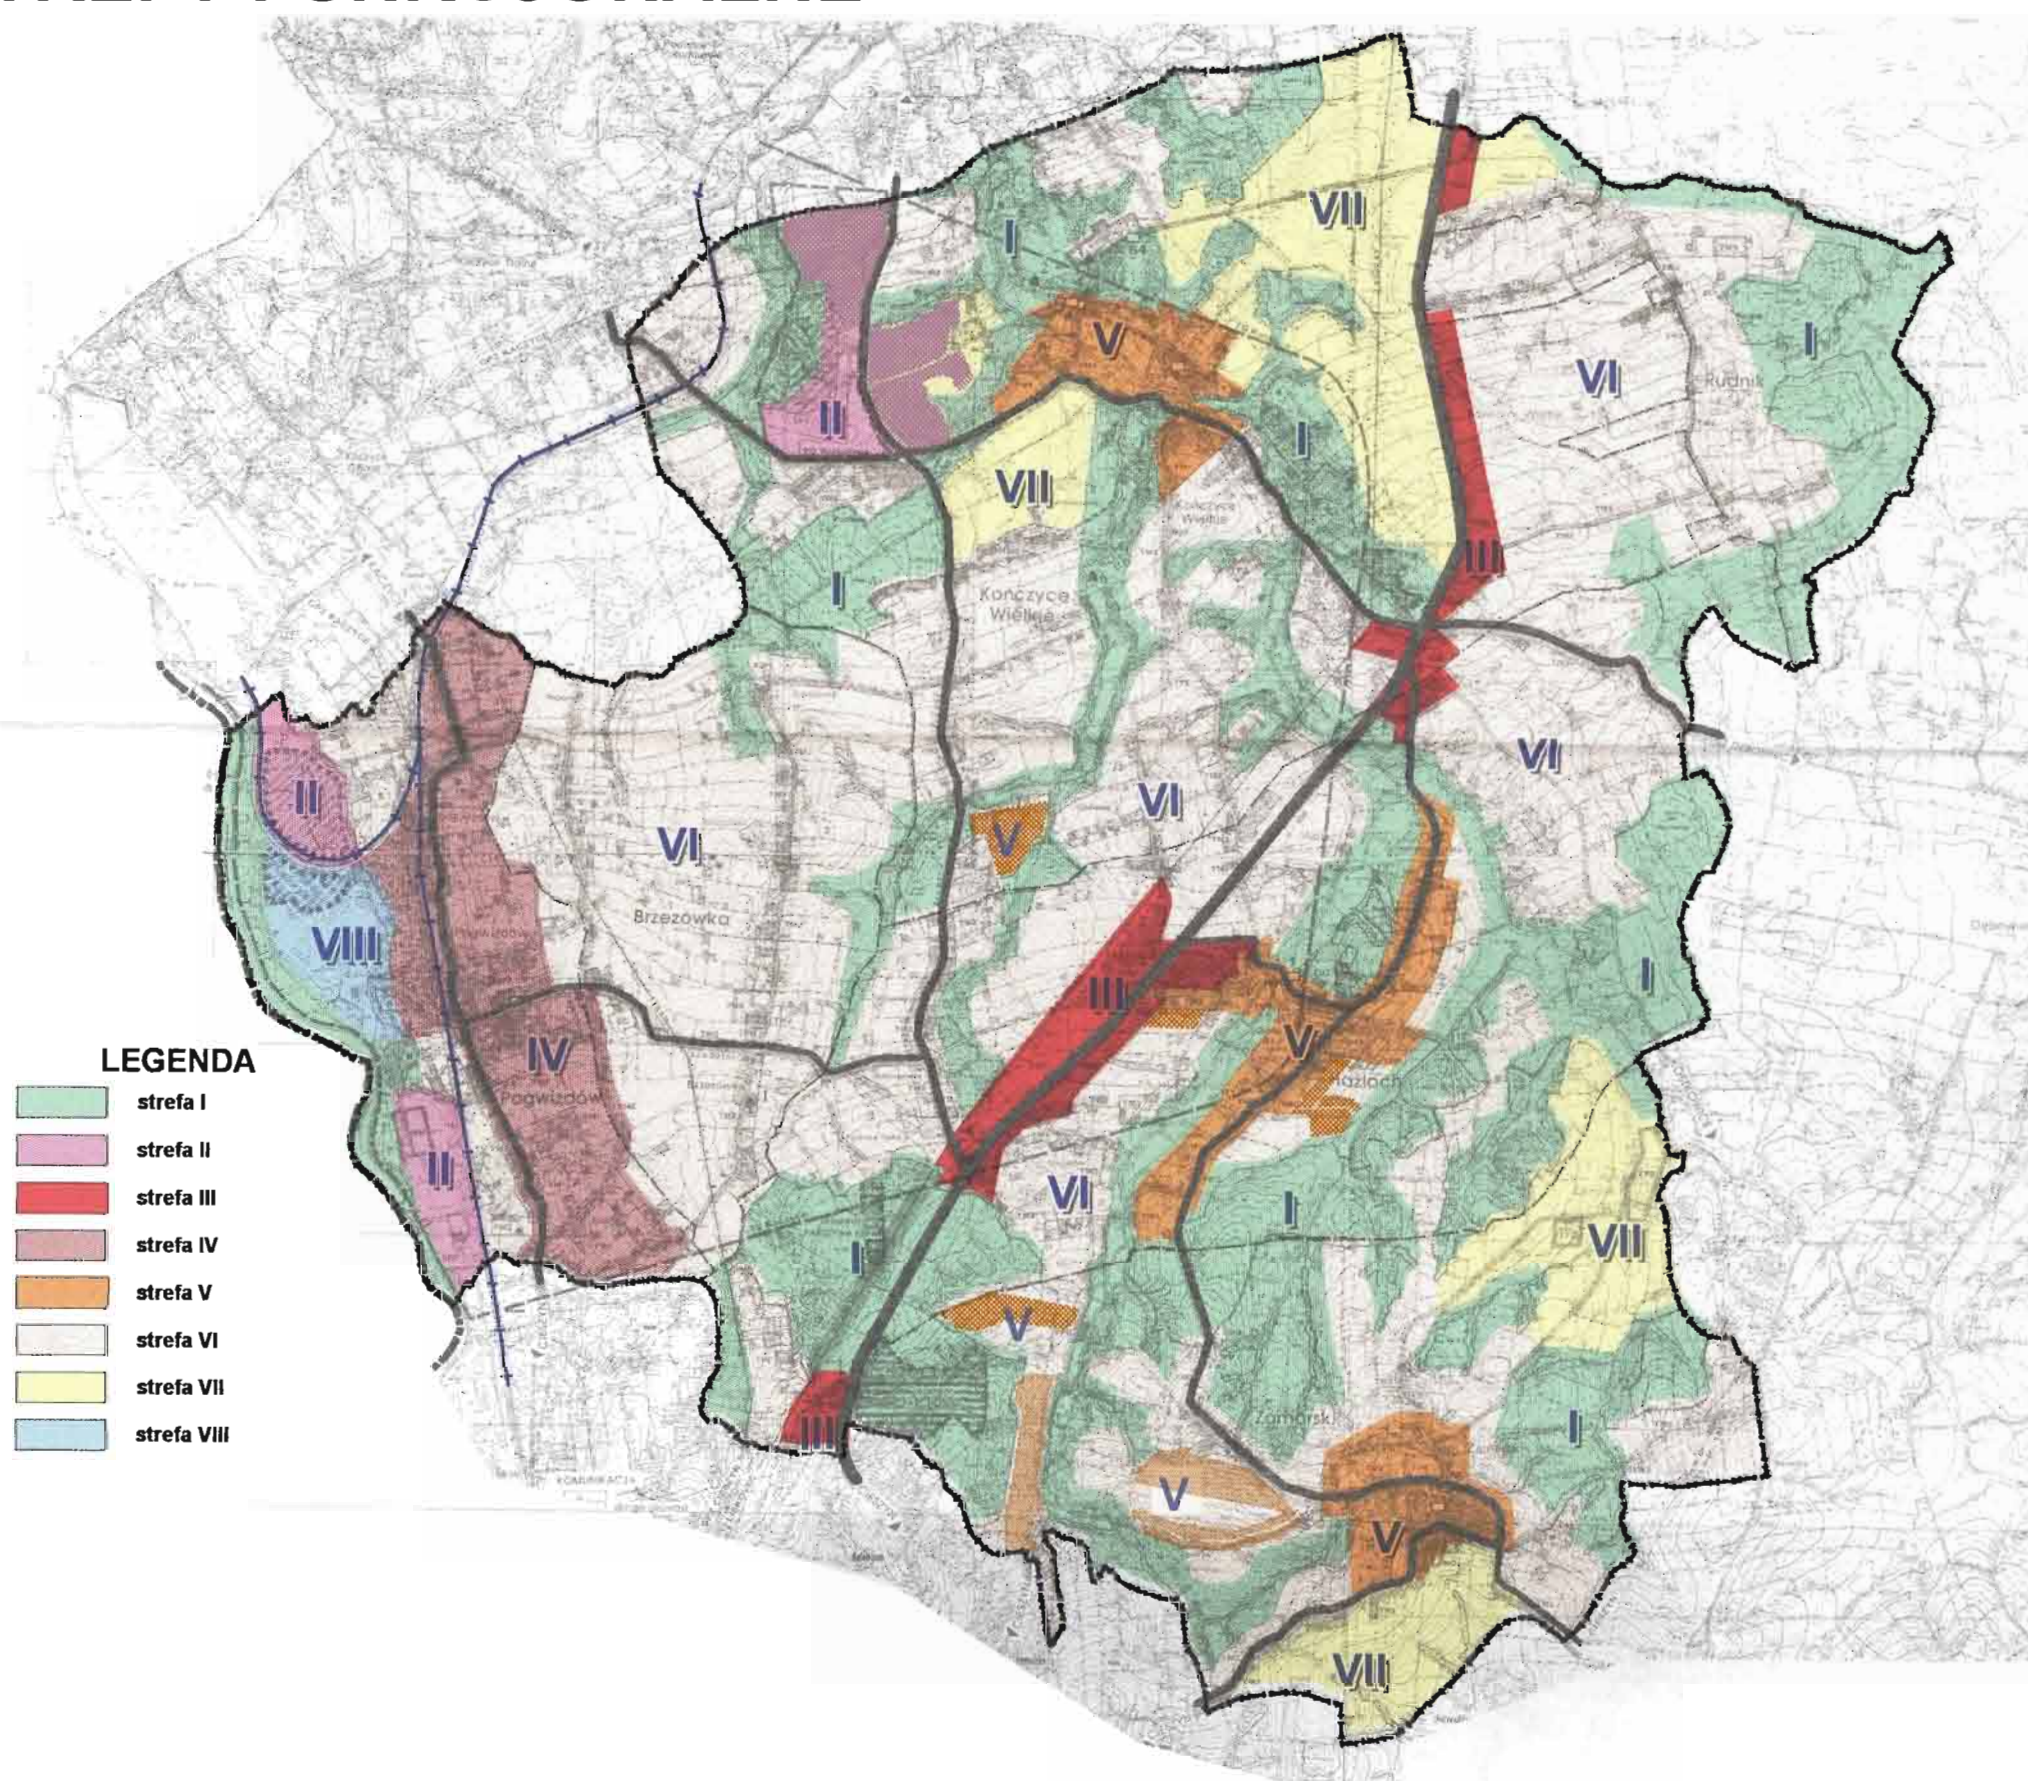




GMINA HAŻLACH

STUDIUM UWARUNKOWAŃ I KIERUNKÓW
ZAGOSPODAROWANIA PRZESTRZENNEGO

SKALA
1:40 000

ANALIZA WNIOSKÓW DO STUDIUM

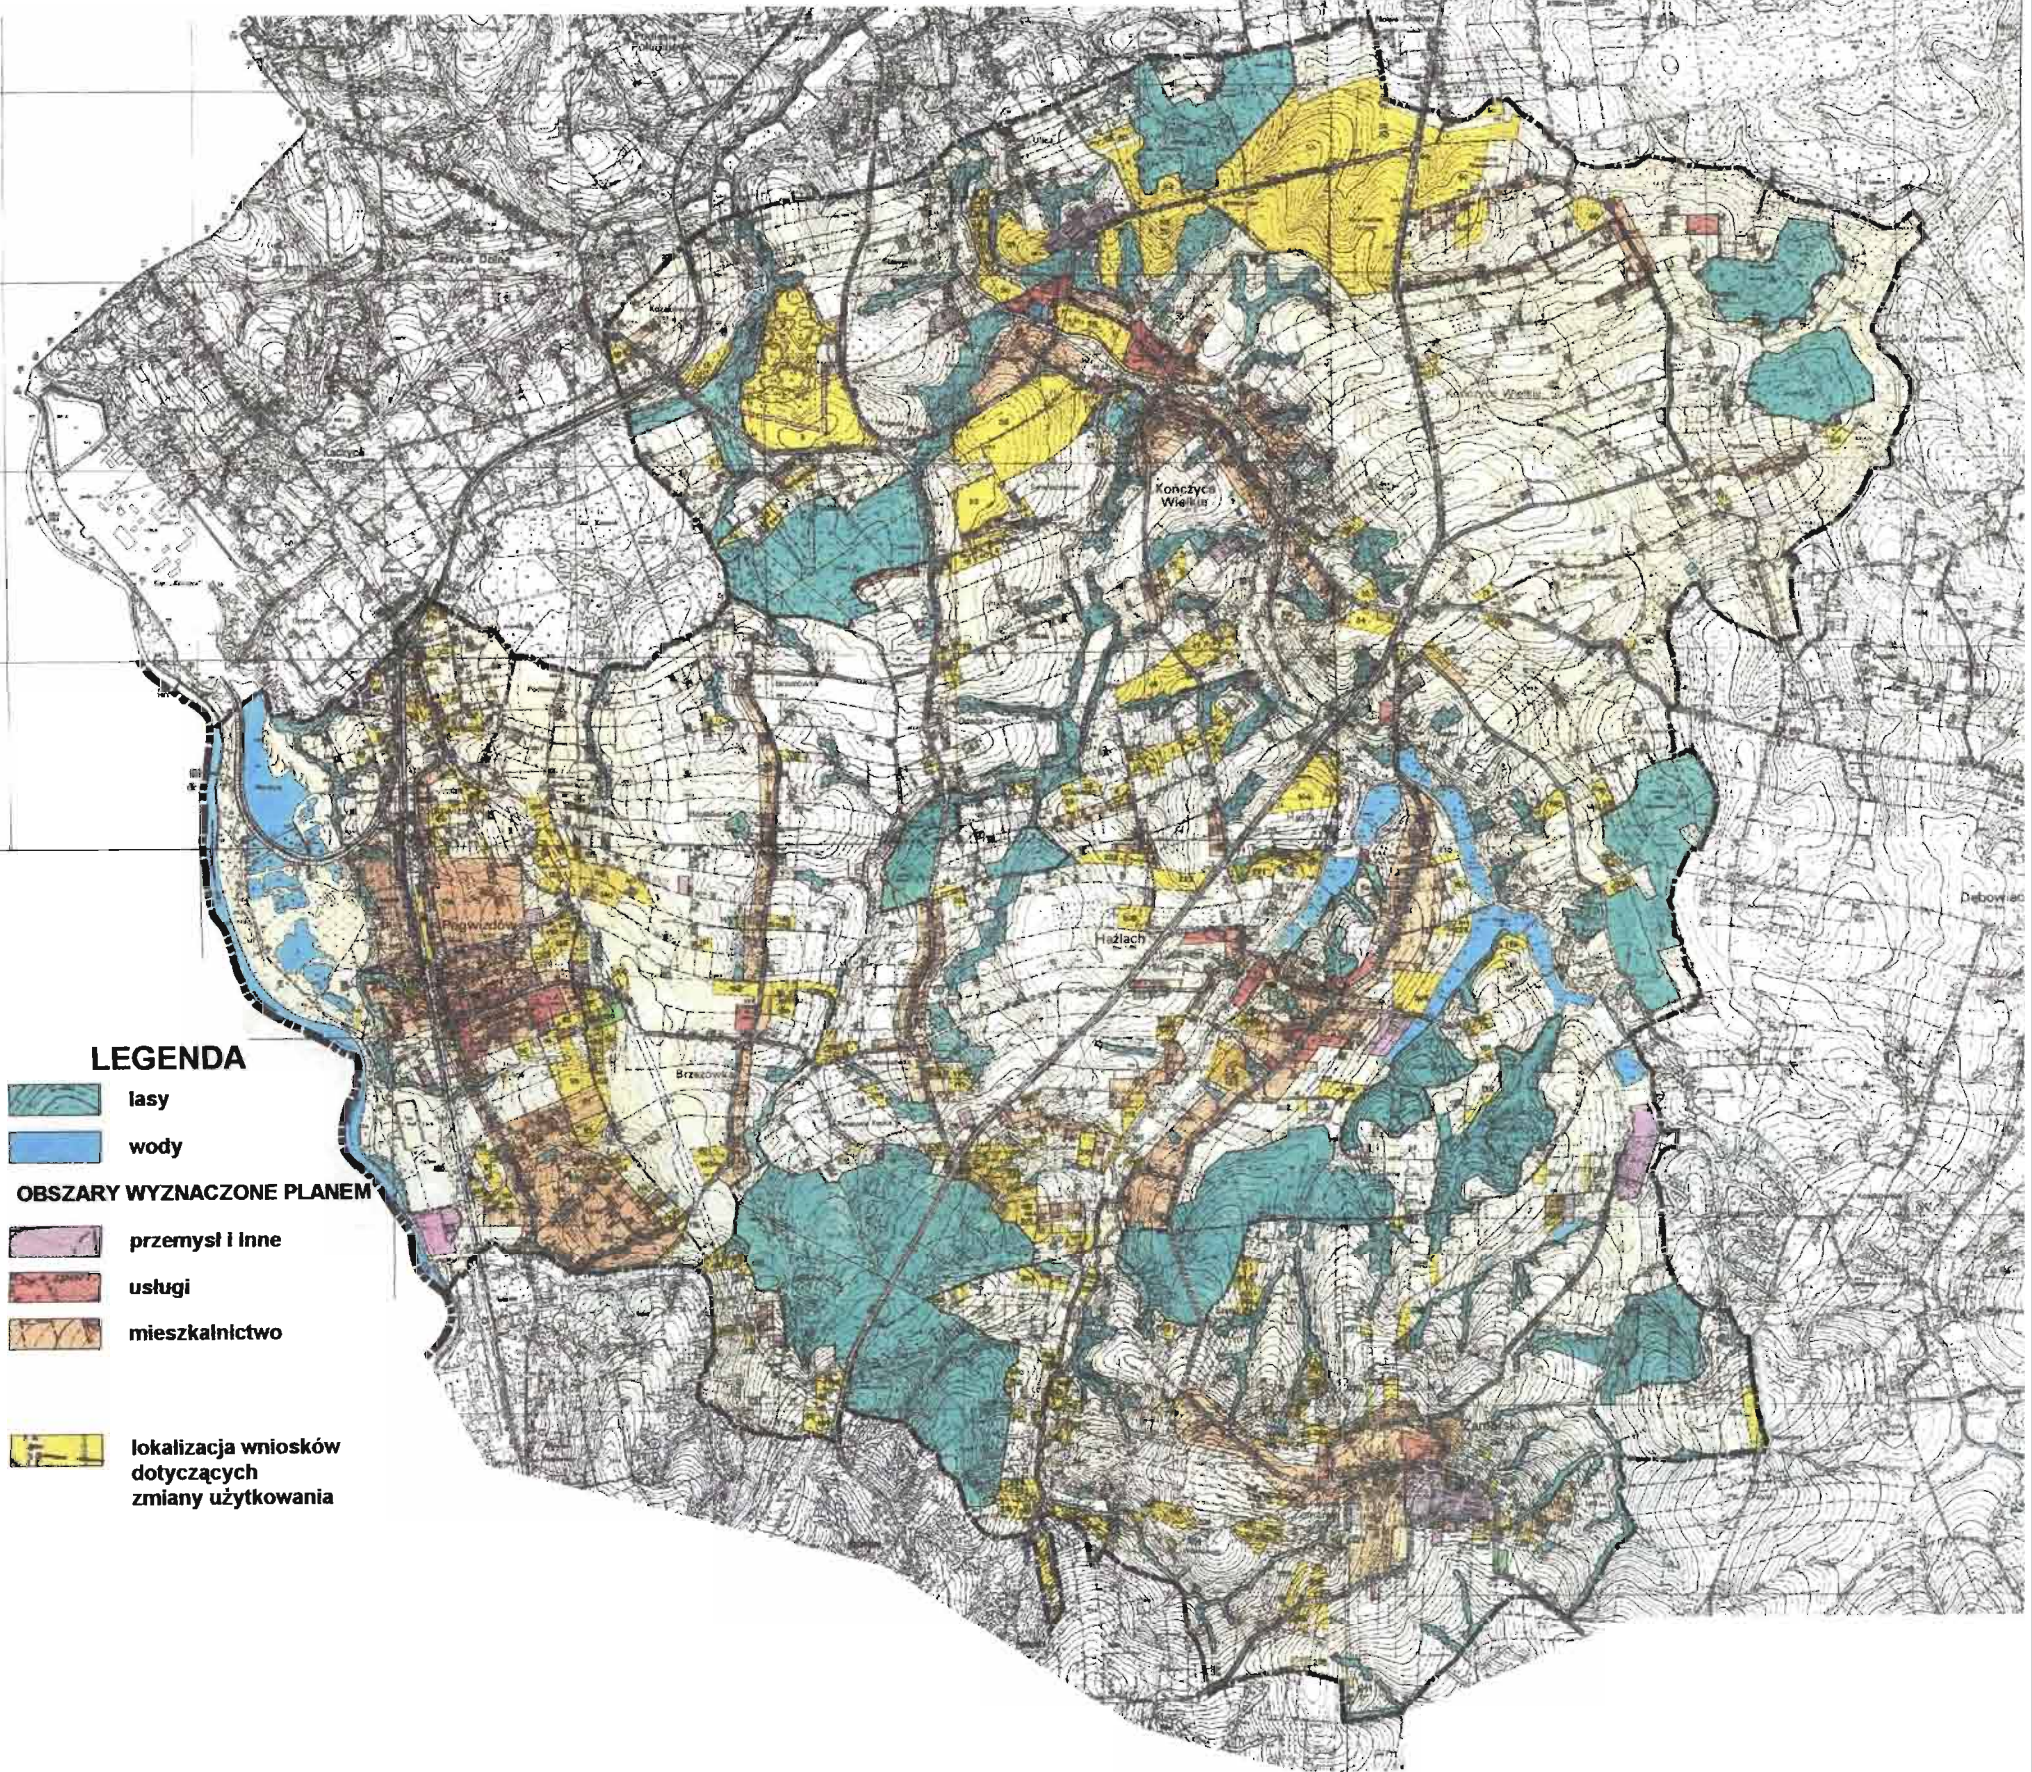




GMINA HAŻLACH

STUDIUM UWARUNKWAŃ I KIERUNKÓW
ZAGOSPODAROWANIA PRZESTRZENNEGO

SKALA
1:40 000

ANALIZA WNIOSKÓW DO ZMIANY STUDIUM

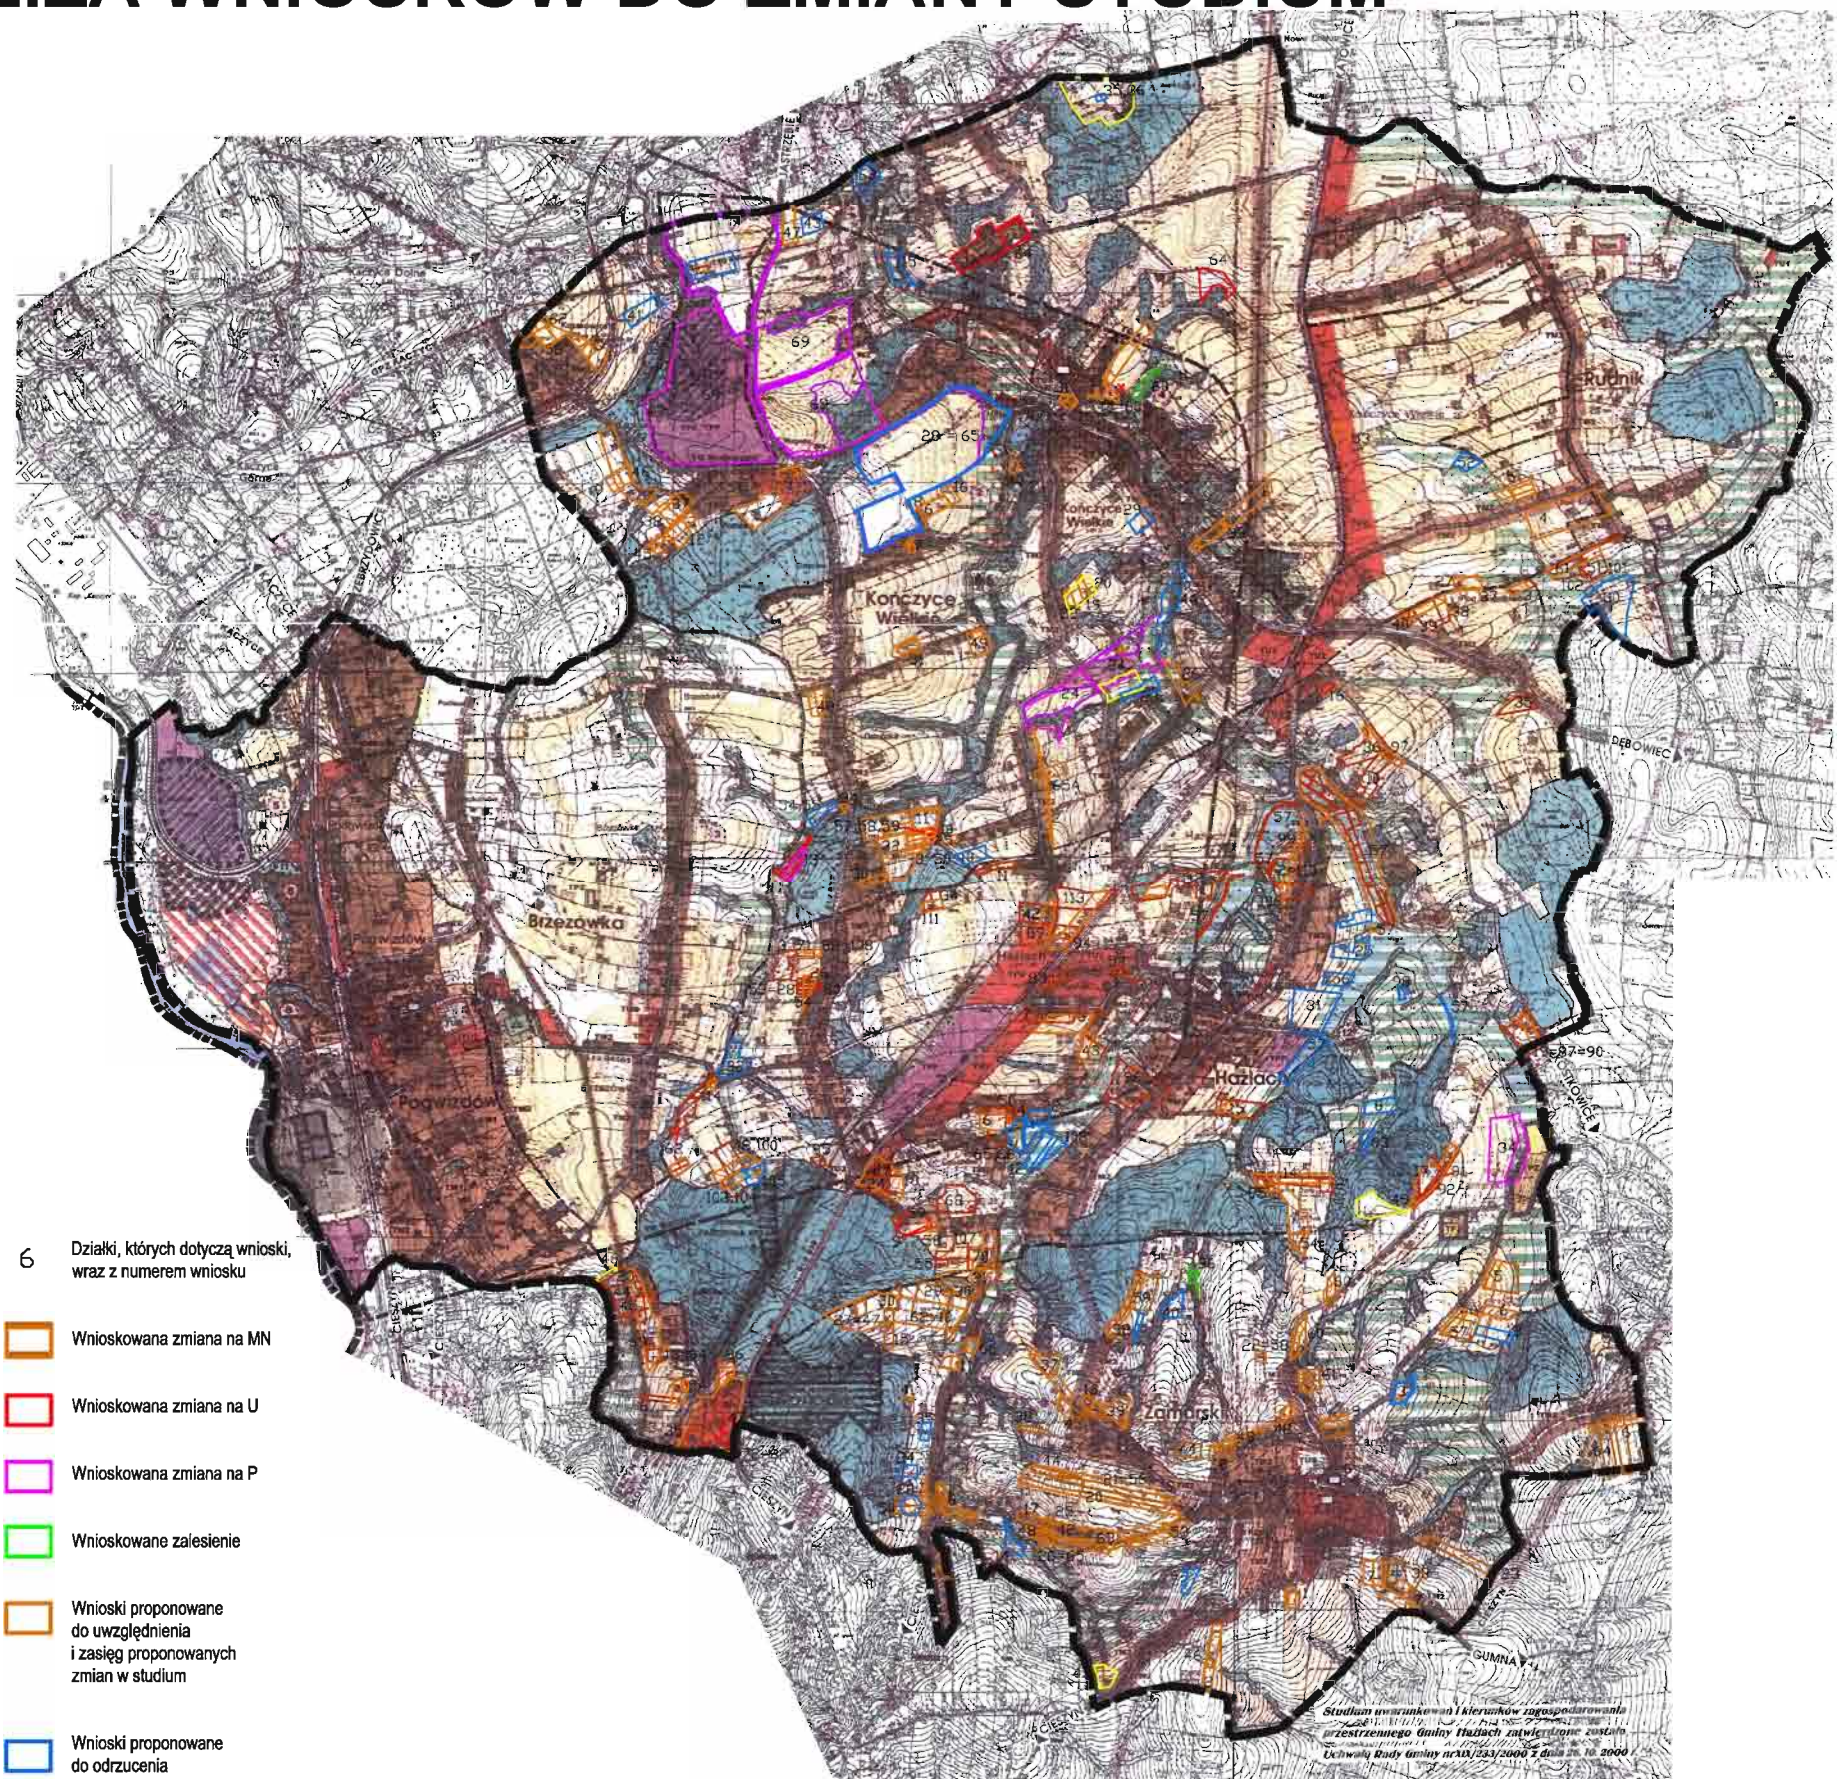




GMINA HAŻLACH

STUDIUM UWARUNKOWAŃ I KIERUNKÓW
ZAGOSPODAROWANIA PRZESTRZENNEGO

SKALA
1:40 000

BONITACJA GLEB

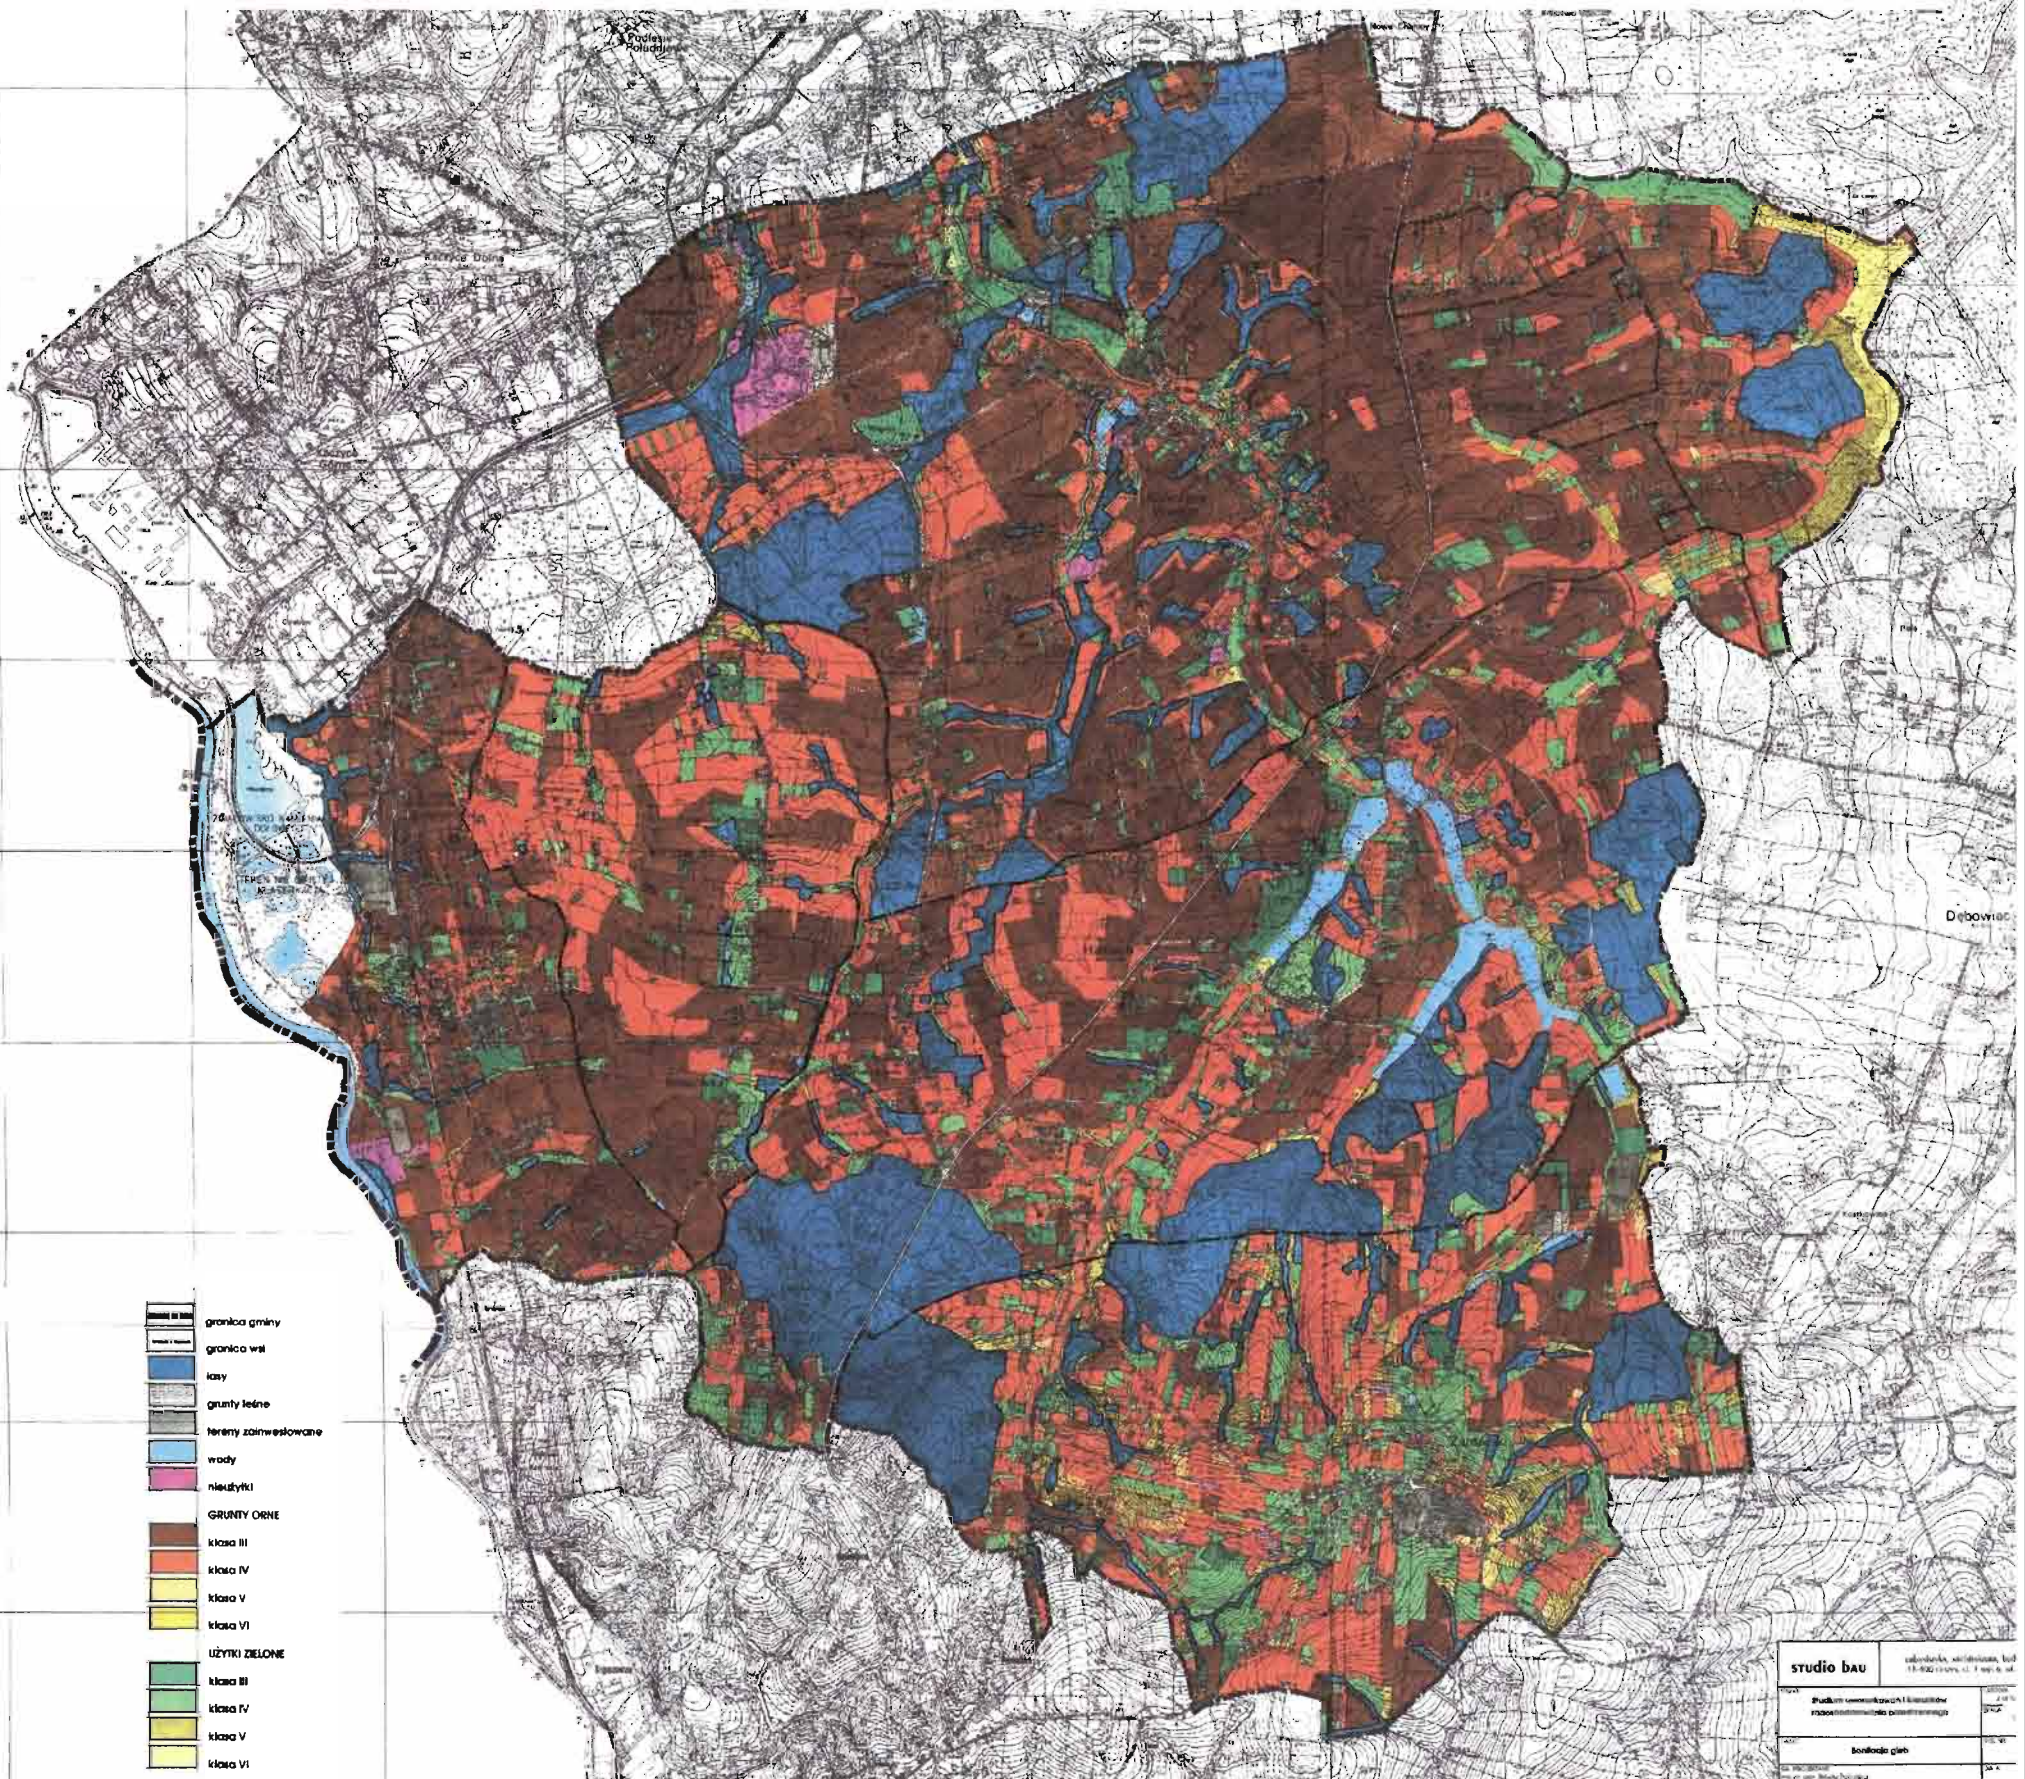




GMINA HAŻLACH

STUDIUM UWARUNKOWAŃ I KIERUNKÓW
ZAGOSPODAROWANIA PRZESTRZENNEGO

SKALA
1:40 000

ROLNICZA PRZESTRZEŃ PRODUKCYJNA

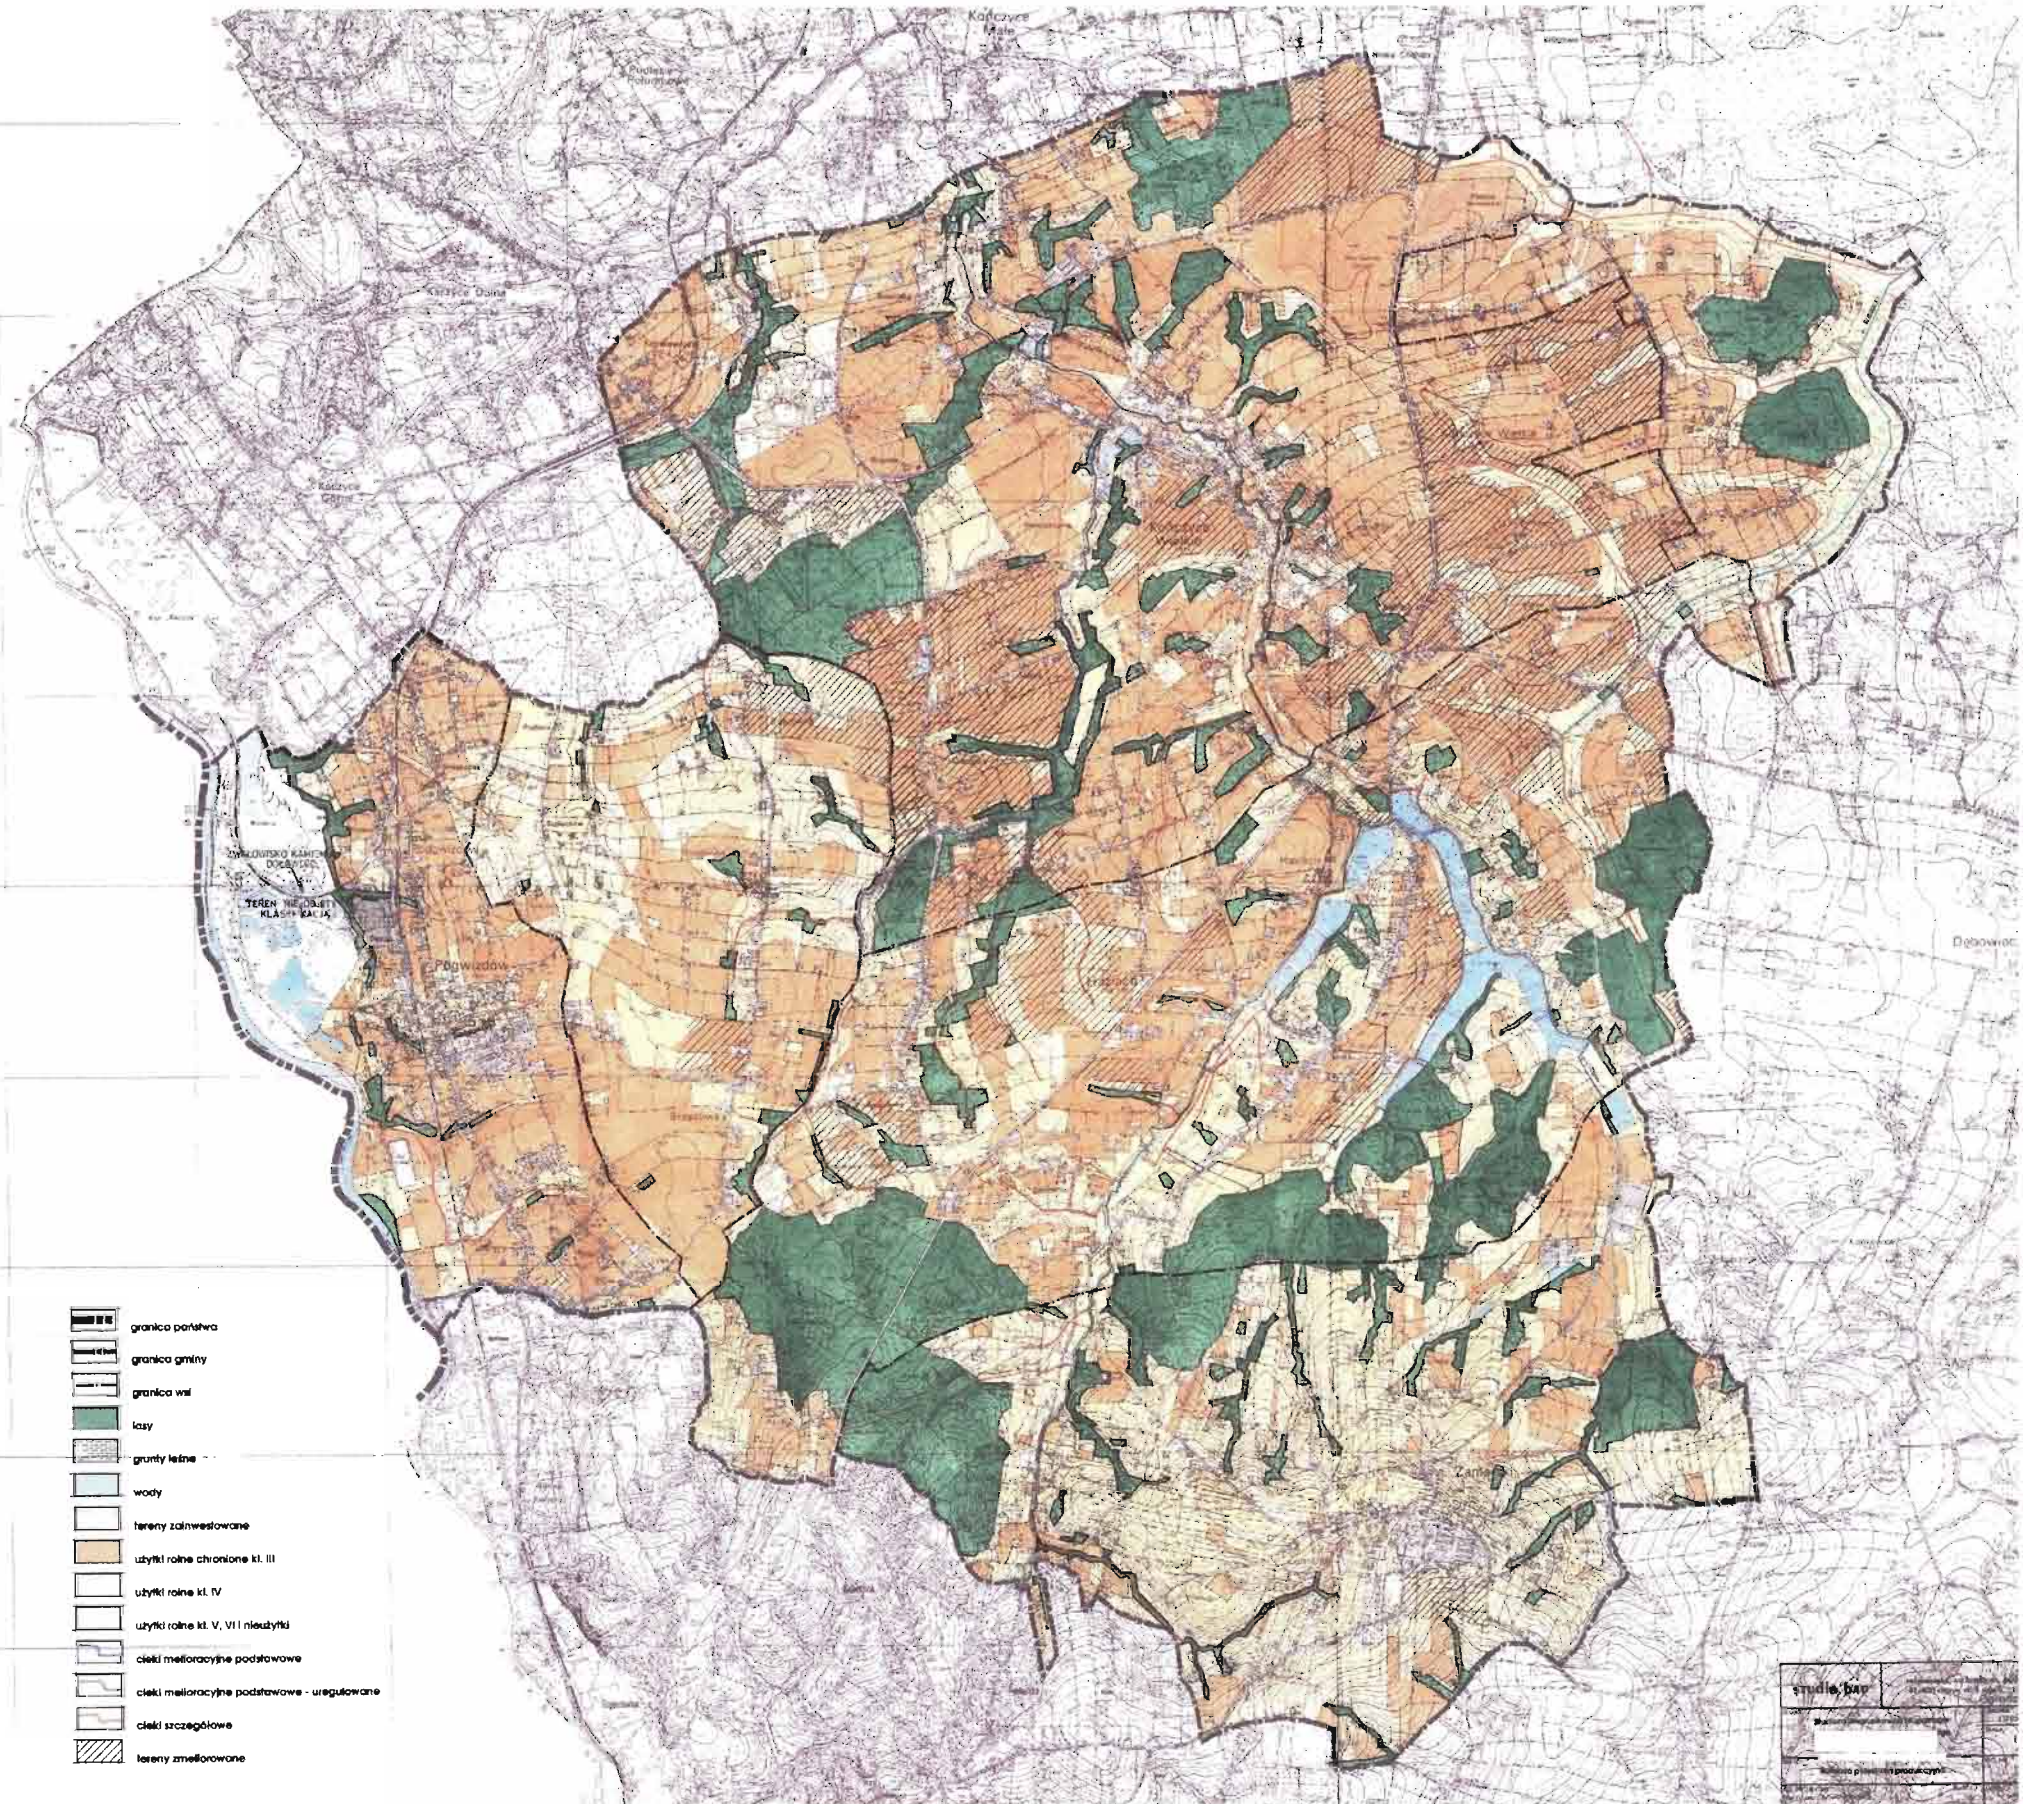




GMINA HAŻLACH

STUDIUM UWARUNKOWAŃ I KIERUNKÓW ZAGOSPODAROWANIA PRZESTRZENNEGO

SKALA
1:40 000

KOMUNIKACJA

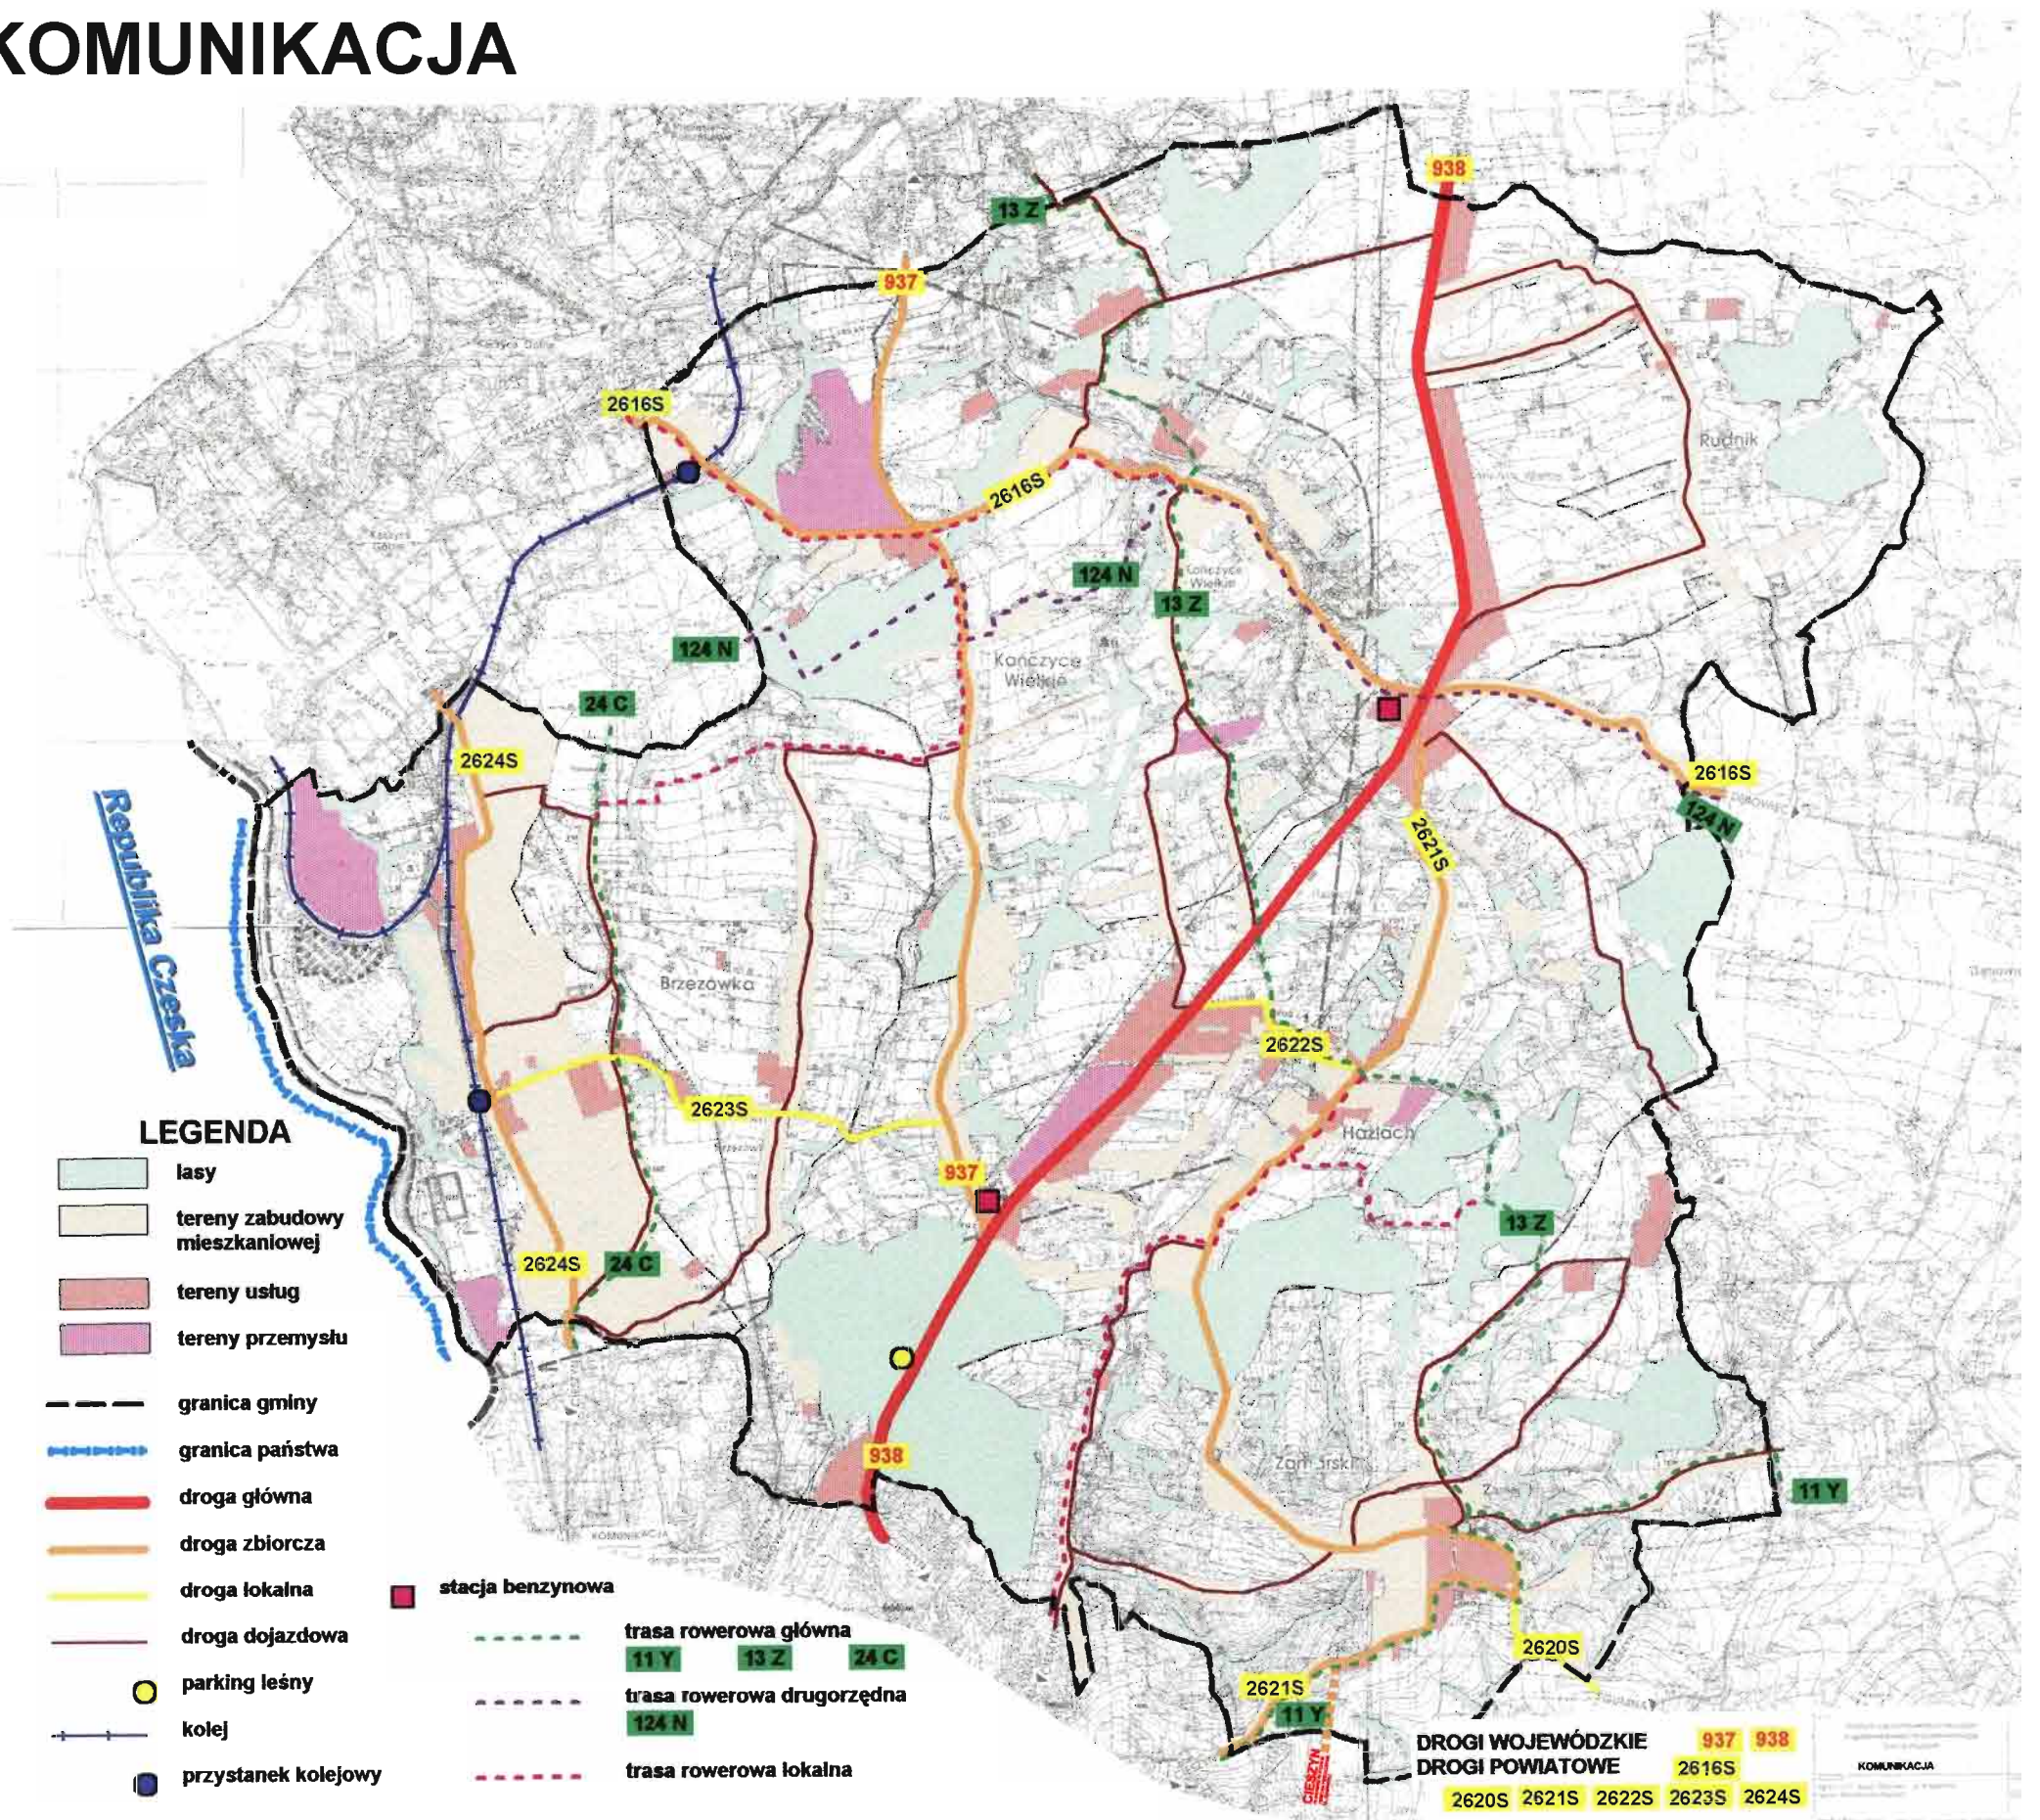




GMINA HAŻLACH

STUDIUM UWARUNKOWAŃ I KIERUNKÓW ZAGOSPODAROWANIA PRZESTRZENNEGO

SKALA
1:40 000

INFRASTRUKTURA TECHNICZNA

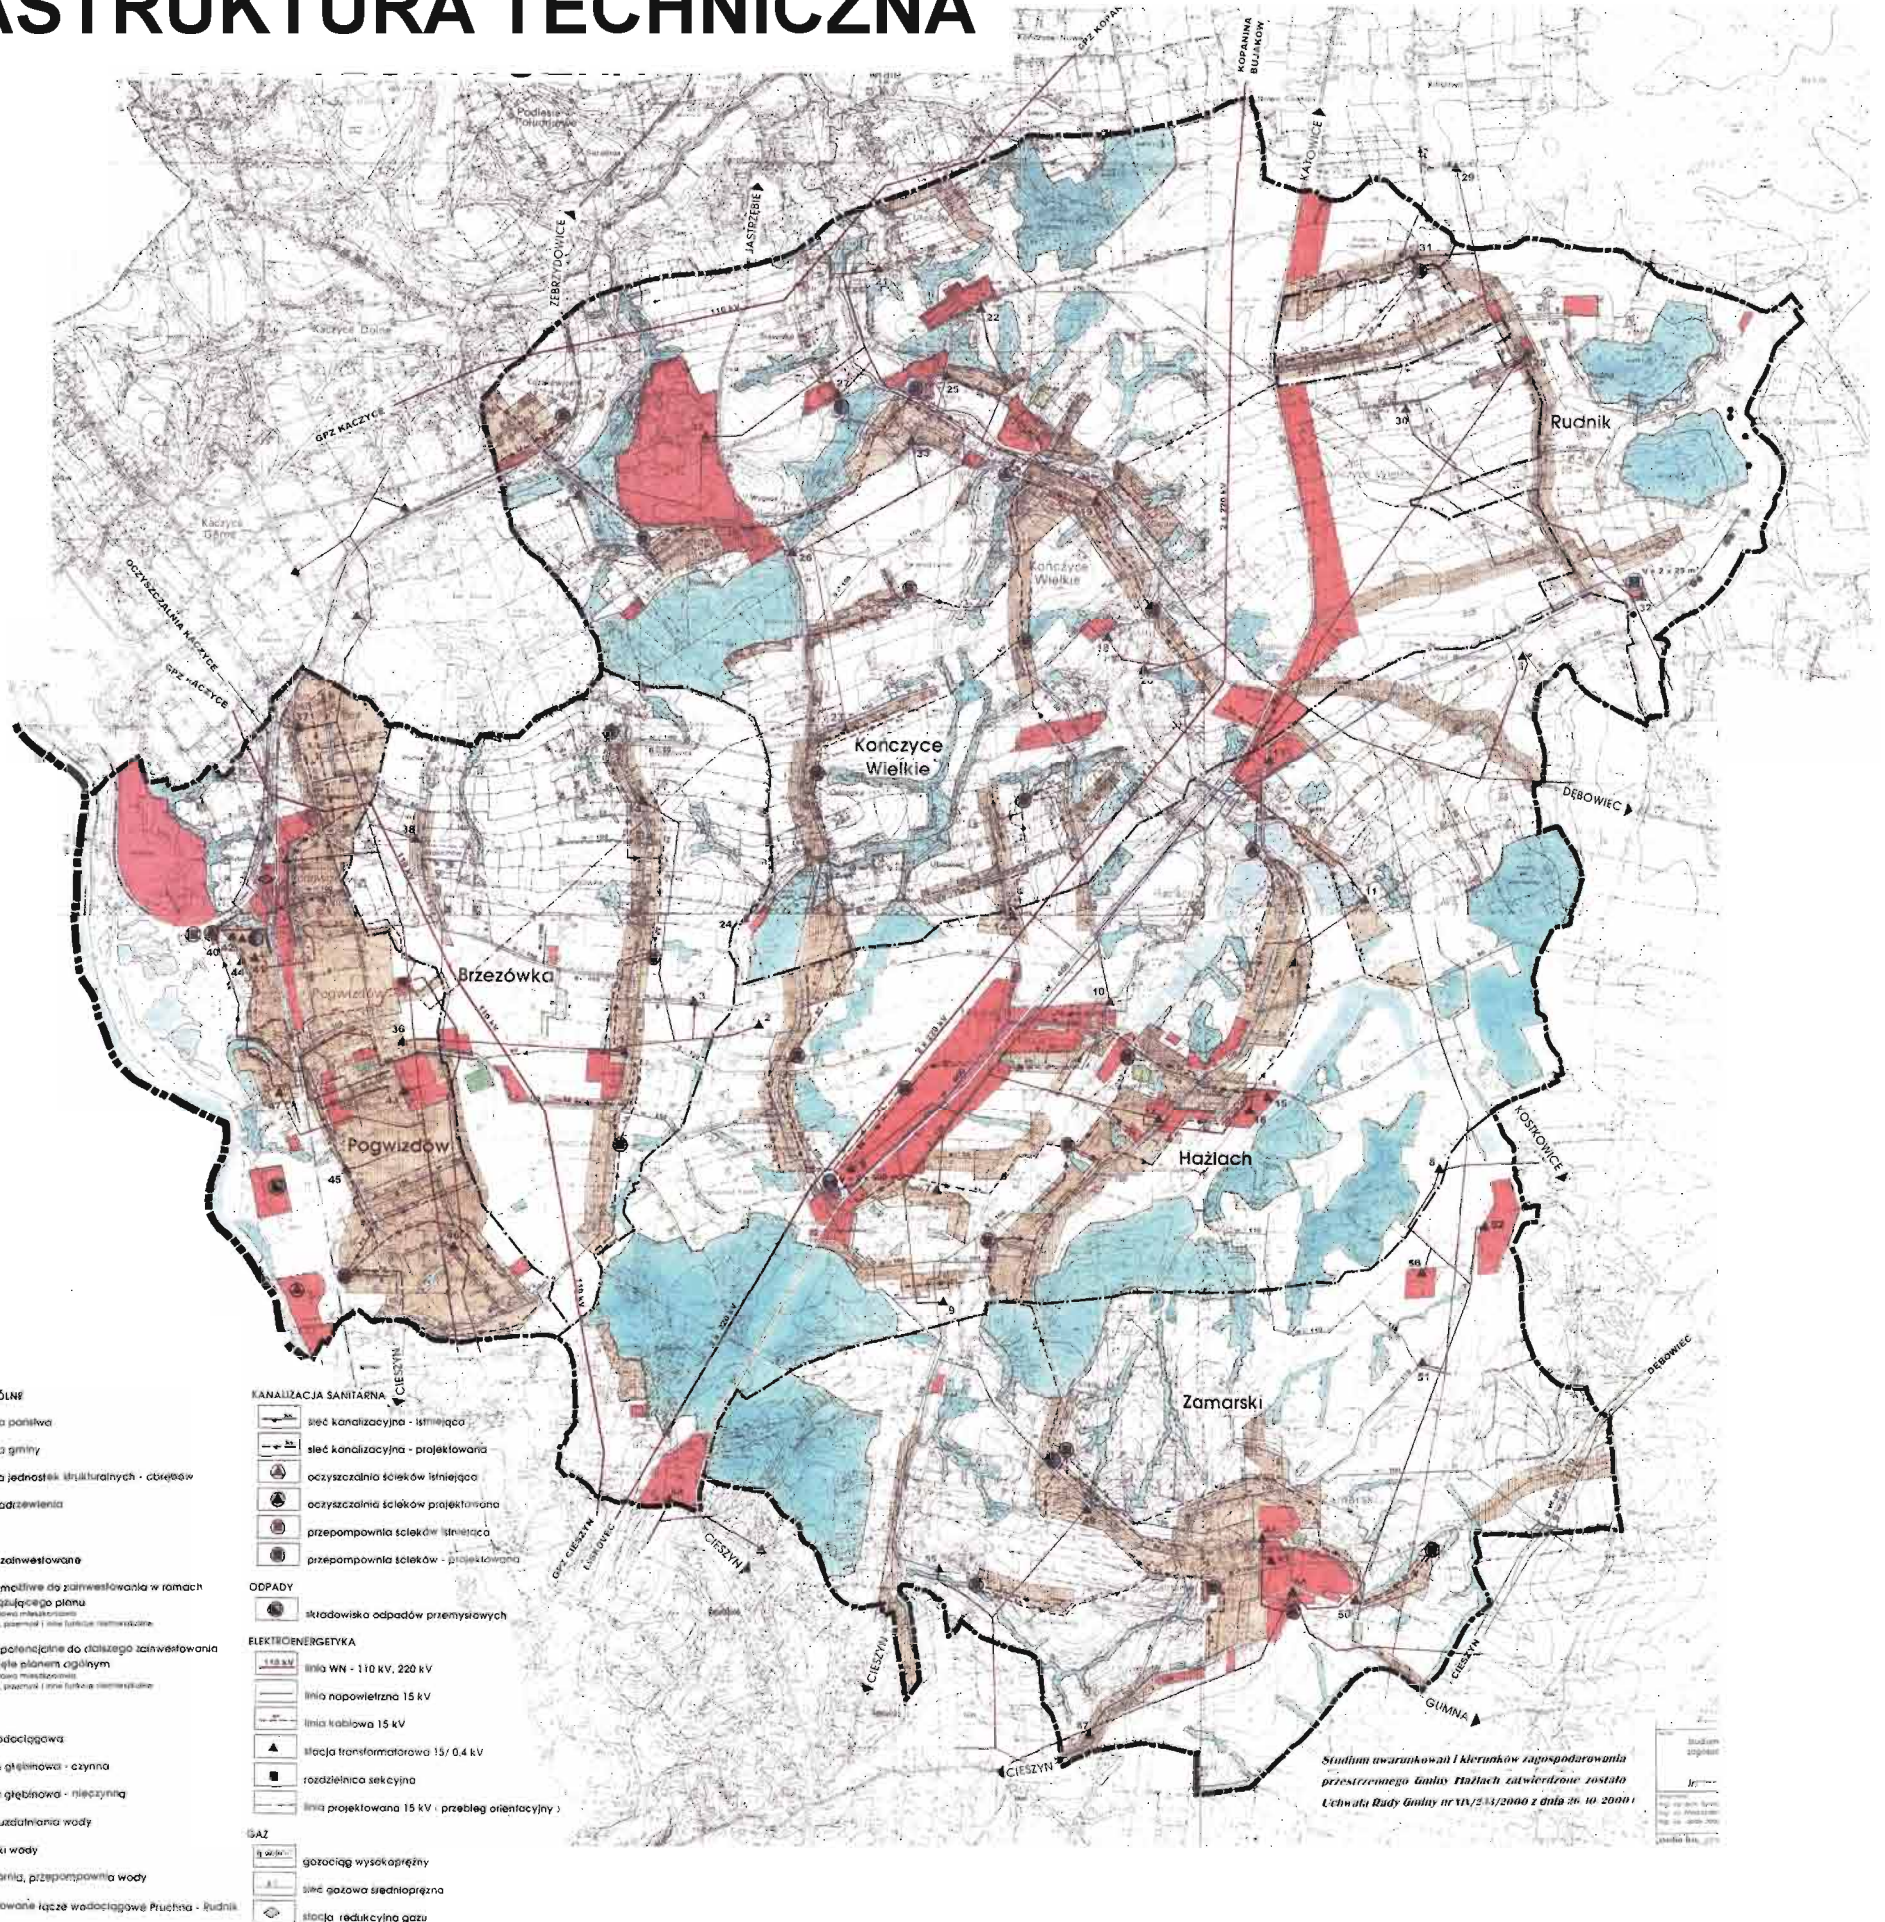




GMINA HAŻLACH

STUDIUM UWARUNKOWAŃ I KIERUNKÓW ZAGOSPODAROWANIA PRZESTRZENNEGO

SKALA
1:40 000

STRUKTURA PRZESTRZENNA

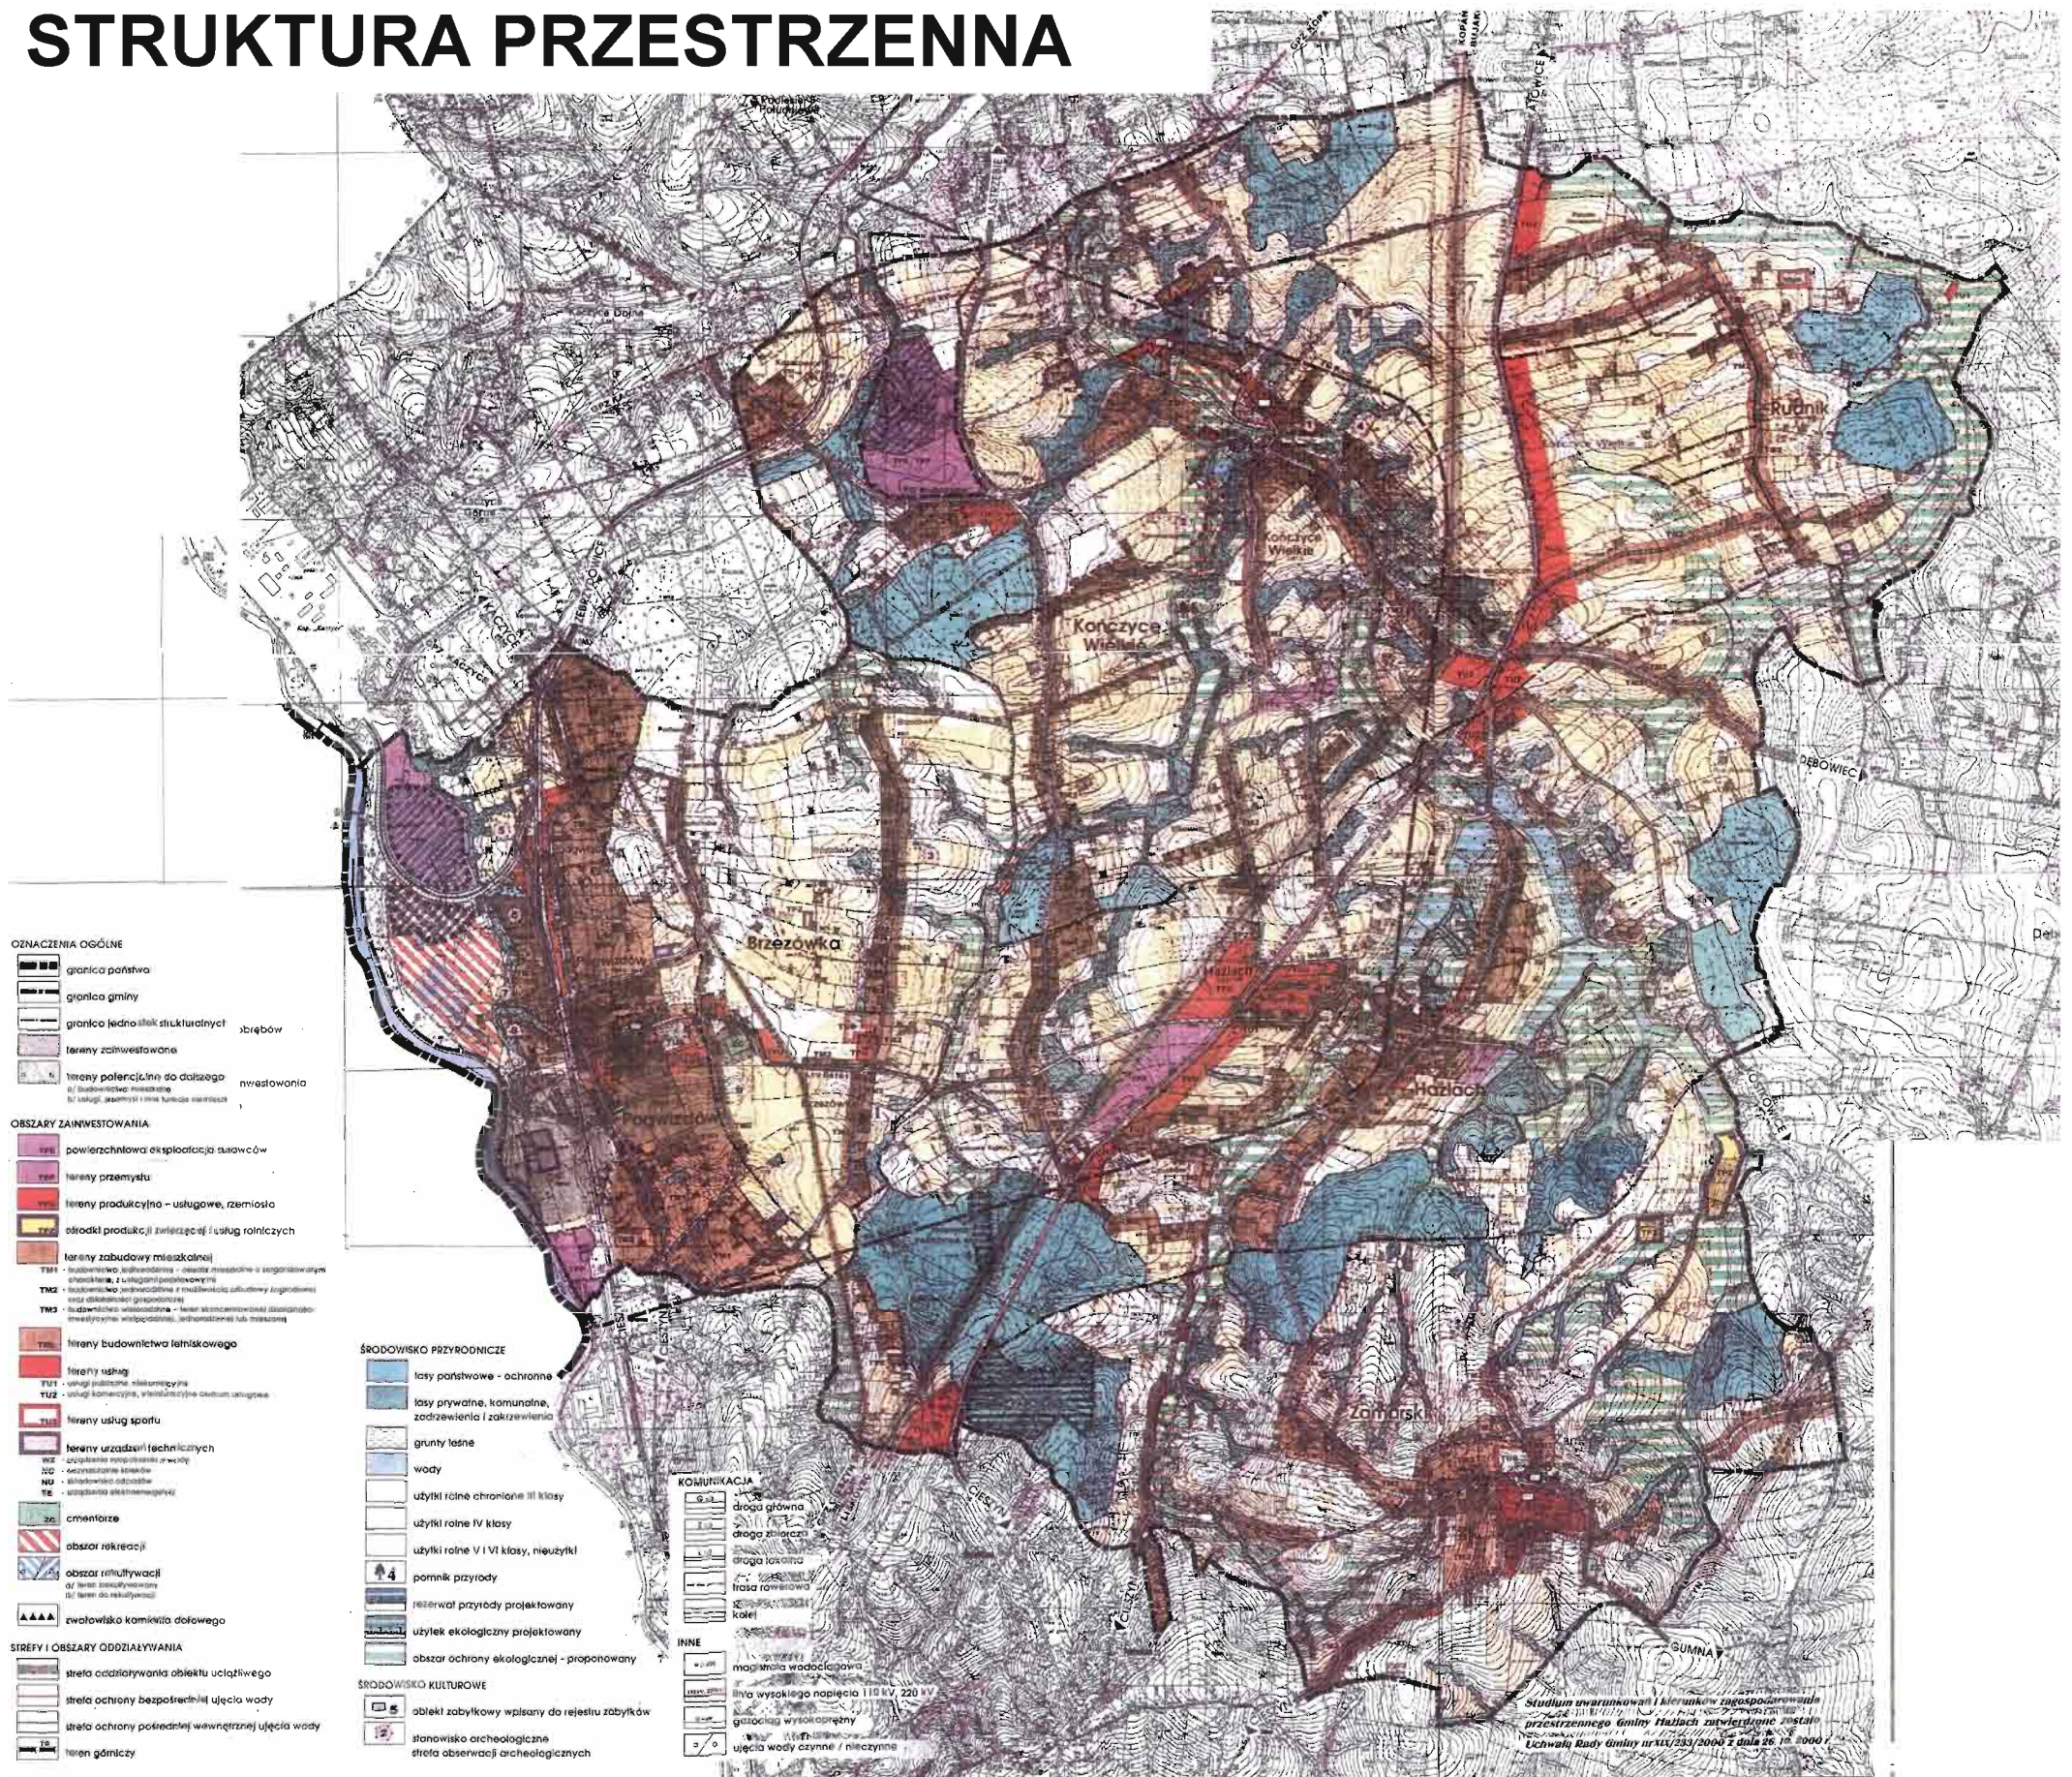



GMINA HAŻLACH

STUDIUM UWARUNKOWAŃ I KIERUNKÓW ZAGOSPODAROWANIA PRZESTRZENNEGO

SKALA
1:40 000

OBSZARY ZMIAN W STUDIUM

