

Cieszyn, dnia 22.05.2014r.

Nr PZDP – 5443 / Z / 48 / 1330 / 14

Pan
Piotr Lilla
ML DESIGN
Biuro Inżynieryjne
ul. Jagiellońska 19
43 – 410 Kończyce Małe


Stosownie do wniosku z dnia 16.05.2014r., działając na podstawie Uchwały Nr 746/ZP/IV/13 Zarządu Powiatu Cieszyńskiego z dnia 31 października 2013r. w sprawie upoważnienia do dokonywania czynności w imieniu zarządcy drogi, w tym do wydawania decyzji administracyjnych, zgodnie z art. 38 ust. 2 ustawy z dnia 21 marca 1985r. o drogach publicznych (tekst jedn. Dz. U. z 2013r. poz. 260 ze zmianami), **wyrażam zgodę** na wykonanie remontu włączenia istniejącej kanalizacji deszczowej, odprowadzającej wody opadowe z ulicy Ogrodowej do kanalizacji deszczowej biegnącej pod chodnikiem w ciągu drogi powiatowej nr 2621 S Kończyce – Hażlach – Zamarski – Cieszyn (działka drogowa nr 2186/1 – obręb Zamarski)) - w związku z planowaną przebudową drogi gminnej – ulicy Ogrodowej na działkach nr 2121/2, 180/1, 178/5, 2186/1 w miejscowości Zamarski.

Jednocześnie wyrażam zgodę na dysponowanie terenem pasa drogowego (**działka drogowa nr 2186/1 – obręb Zabłocie**) Inwestorowi w celu załatwienia niezbędnych formalności we właściwym terenie organie architektoniczno – budowlanym.


W przypadku konieczności naruszenia chodnika w ciągu drogi powiatowej Inwestor własnym kosztem i staraniem przywróci go do stanu pierwotnego na warunkach i pod nadzorem Powiatowego Zarządu Dróg w Cieszynie.

Otrzymują:

- adresat
- PZDP a/a

z up. Zarządu Powiatu

Magdalena Suchanek-Kowalska
Dyrektor PZDP

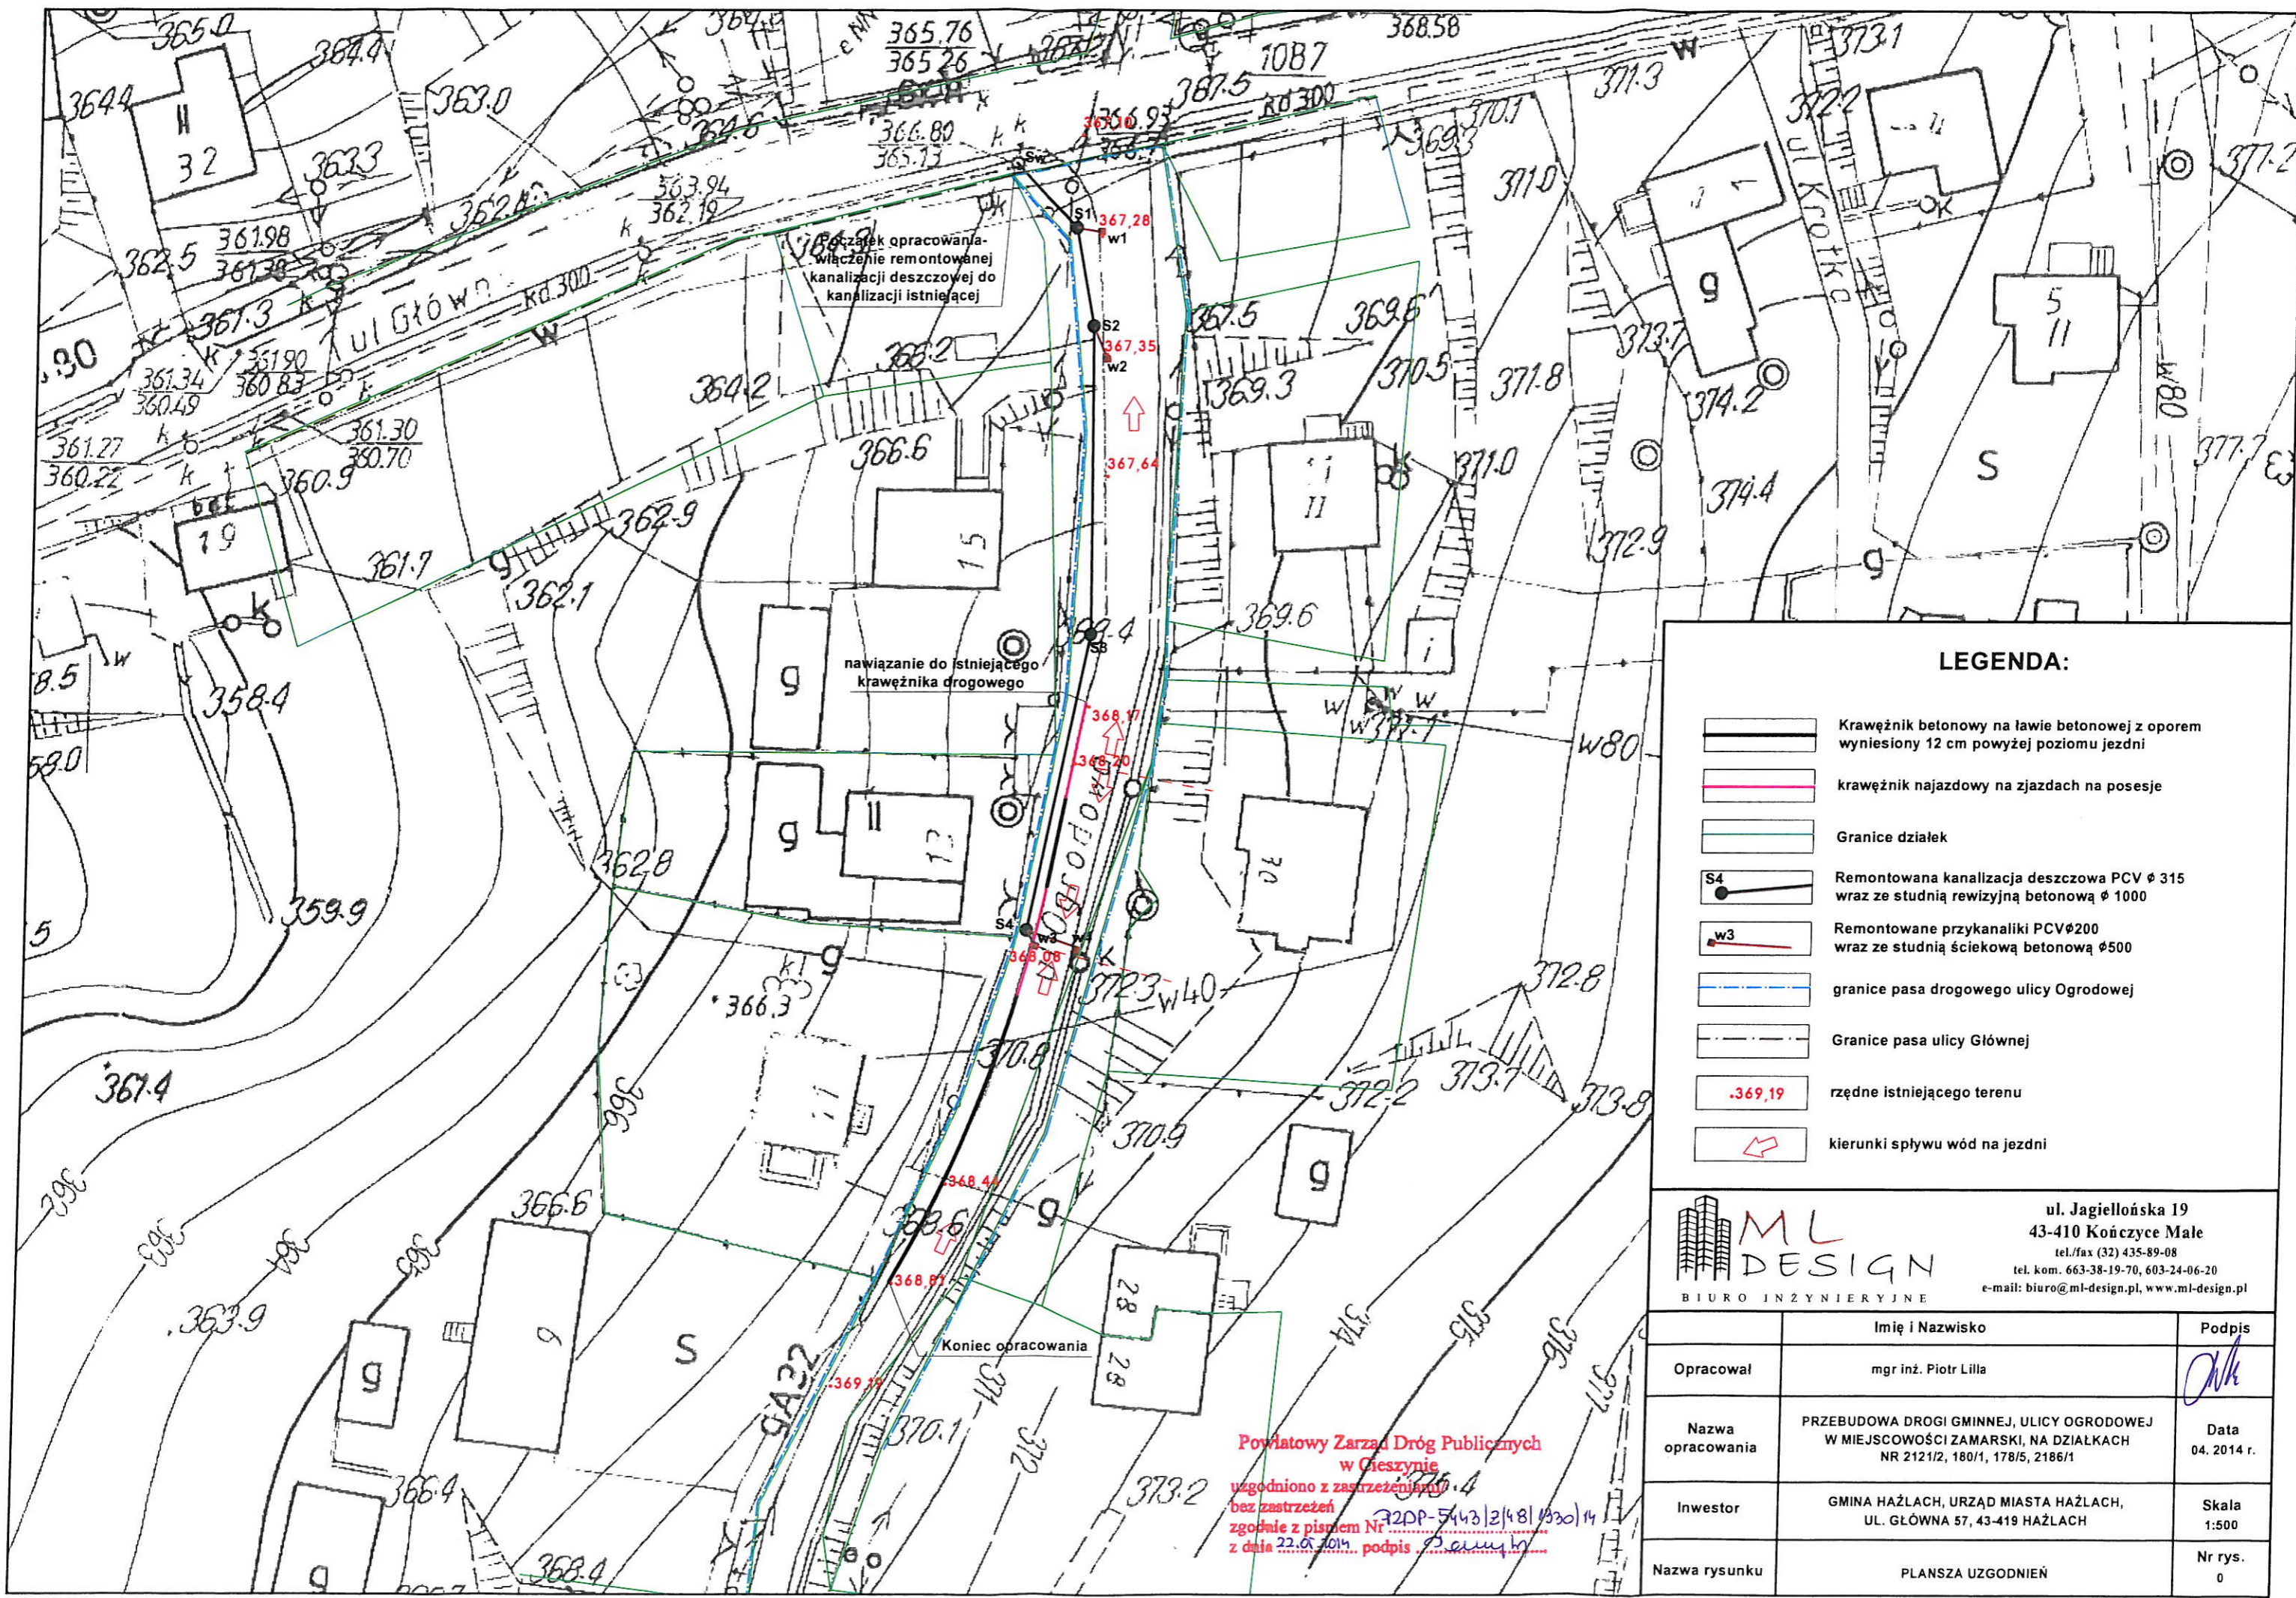



LEGENDA:

- Krawężnik betonowy na ławie betonowej z oporem wyniesiony 12 cm powyżej poziomu jezdni
- krawężnik najazdowy na zjazdach na posesje
- Granice działek
- Remontowana kanalizacja deszczowa PCV ϕ 315 wraz ze studnią rewizyjną betonową ϕ 1000
- Remontowane przykanaliki PCV ϕ 200 wraz ze studnią ściekową betonową ϕ 500
- granice pasa drogowego ulicy Ogrodowej
- Granice pasa ulicy Głównej
- rzędne istniejącego terenu
- kierunki splywu wód na jezdni



ul. Jagiellońska 19
 43-410 Kończyce Małe
 tel./fax (32) 435-89-08
 tel. kom. 663-38-19-70, 603-24-06-20
 e-mail: biuro@ml-design.pl, www.ml-design.pl

	Imię i Nazwisko	Podpis
Opracował	mgr inż. Piotr Lilla	
Nazwa opracowania	PRZEBUDOWA DROGI GMINNEJ, ULICY OGRODOWEJ W MIEJSCOWOŚCI ZAMARSKI, NA DZIAŁKACH NR 2121/2, 180/1, 178/5, 2186/1	Data 04. 2014 r.
Inwestor	GMINA HAŻLACH, URZĄD MIASTA HAŻLACH, UL. GŁÓWNA 57, 43-419 HAŻLACH	Skala 1:500
Nazwa rysunku	PLANSZA UZGODNIENI	Nr rys. 0