

Polska Spółka Gazownictwa sp. z o.o.  
Oddział w Zabrze  
ul. Szczęść Boże 11, 41-800 Zabrze  
tel. 32 398 50 00, faks 32 271 78 01

**Rozdzielnia Gazu w Cieszynie**  
ul. Morcinka 10, 43-400 Cieszyn  
tel. 33 852 02 29, faks 33 851 85 60  
rg.cieszyn@zabrze.psgaz.pl

**Firma Projektowo-Budowlana**  
**"ML DESIGN"**  
ul. Jagiellońska 19  
43-410 Kończyce Małe

Wasz znak: -  
Nasz znak: B2-432-236/14

Cieszyn, 20.05.2014

Dot.: uzgodnienia projektowanej przebudowy drogi gminnej ul. Ogrodowej w Zamarskach  
na działkach nr 2121/2, 180/1, 178/5 i 2186/1.

W odpowiedzi na Państwa pismo przesyłamy plan sytuacyjny z naniesioną siecią gazową,  
stanowiącą własność Polskiej Spółki Gazownictwa sp. z o.o. Oddział w Zabrze.

Przy pracach projektowych w obrębie w/w sieci gazowej należy uwzględnić następujące odległości:

- poziome zgodnie z *Rozporządzeniem Ministra Gospodarki z dnia 30 lipca 2001 roku w sprawie warunków technicznych, jakim powinny odpowiadać sieci gazowe (Dz. U. Nr 97 poz. 1055)*,
- pionowe zgodnie z Normą *PN-91/M-34501 Gazociągi i instalacje gazownicze. Skrzyżowania gazociągów z przeszkodami terenowymi. Wymagania.*


Wszelkie miejsca skrzyżowania z naszymi urządzeniami należy zabezpieczyć zgodnie z Normą PN-91/M-34501. Ponadto gazociąg należy zabezpieczyć obsypką piaskową do wysokości 0,3m ponad wierzch gazociągu. Każdą zmianę w stosunku do wyżej wymienionych przepisów należy indywidualnie uzgadniać z Działem Technicznym Rozdzielni Gazu w Cieszynie. W przypadku prowadzenia robót w pobliżu naszych urządzeń inwestor powinien skontaktować się z Rozdzielnią Gazu w Cieszynie, ul. Morcinka 10, **celem ustalenia nadzoru nad w/w robotami**. Nadzór wykonujemy odpłatnie. Inwestor powinien przesłać zlecenie nadzoru robót z podanymi warunkami płatności, podając datę i znak uzgodnienia. Uzgodnienie jest ważne **na okres 2 lat** licząc od daty wystawienia niniejszego pisma.

Z poważaniem



Tadeusz Wyszyński

Zal.: 1 plan  
Kopia: a/a

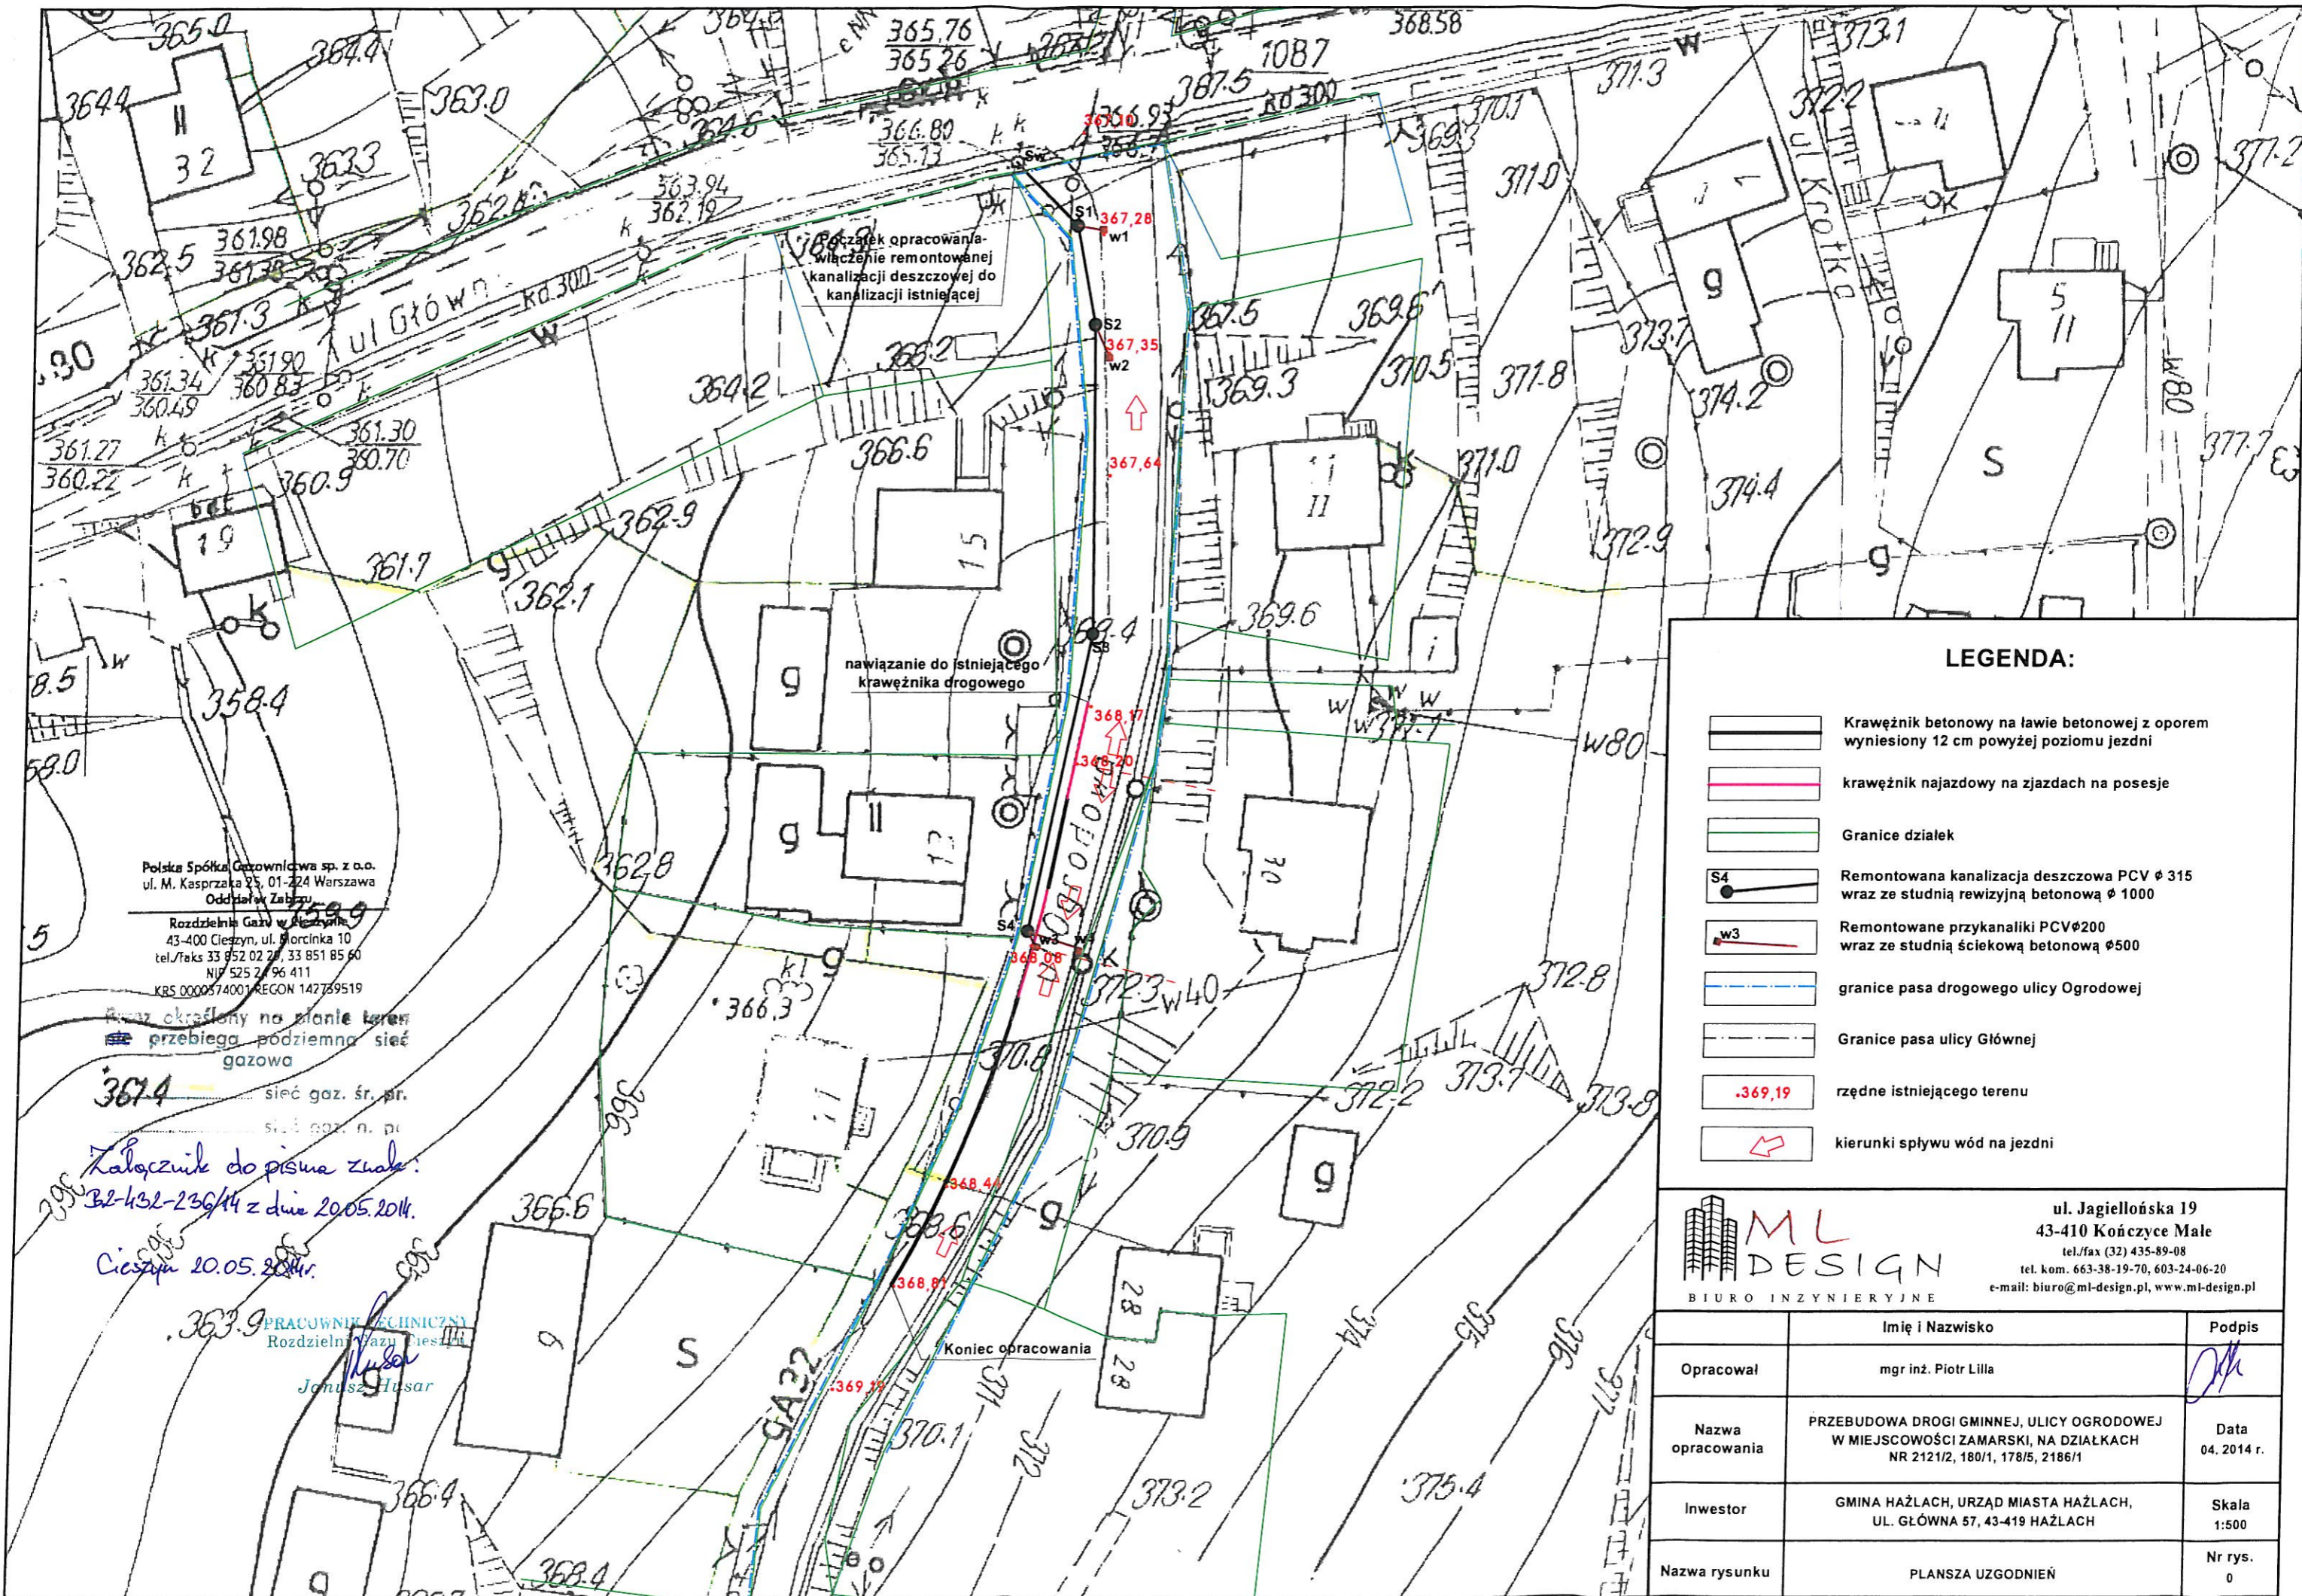

Polska Spółka Gazownicza sp. z o.o.  
 ul. M. Kasprzaka 25, 01-224 Warszawa  
 Oddział w Zabrze  
 Rozdział Gazu w Hażlachach  
 43-400 Cieszyń, ul. Florcinka 10  
 tel./faks 33 952 02 20, 33 851 85 60  
 NIP 525 24 96 411  
 KRS 0000374001 REGON 142789519

Przez okraślony na planie teren przebiega podziemna sieć gazowa

367.4 sieć gaz. śr. pr.  
 sieć gaz. n. pr.

Załącznik do pisma znak:  
 32-k32-236/14 z dnia 20.05.2014.

Cieszyń 20.05.2014r.

PRACOWNIK TECHNICZNY  
 Rozdział Gazu w Hażlachach  
 Janusz Husar

**LEGENDA:**

- Krawężnik betonowy na ławie betonowej z oporem wyniesiony 12 cm powyżej poziomu jezdni
- krawężnik najazdowy na zjazdach na posesje
- Granice działek
- Remontowana kanalizacja deszczowa PCV  $\phi$  315 wraz ze studnią rewizyjną betonową  $\phi$  1000
- Remontowane przykanaliki PCV  $\phi$  200 wraz ze studnią ściekową betonową  $\phi$  500
- granice pasa drogowego ulicy Ogrodowej
- Granice pasa ulicy Głównej
- rzędne istniejącego terenu
- kierunki spływu wód na jezdni

**ML DESIGN**  
 BIURO INŻYNIERYJNE

ul. Jagiellońska 19  
 43-410 Kończyce Małe  
 tel./fax (32) 435-89-08  
 tel. kom. 663-38-19-70, 603-24-06-20  
 e-mail: biuro@ml-design.pl, www.ml-design.pl

	Imię i Nazwisko	Podpis
Opracował	mgr inż. Piotr Lilla	
Nazwa opracowania	PRZEBUDOWA DROGI GMINNEJ, ULICY OGRODOWEJ W MIEJSCOWOŚCI ZAMARSKI, NA DZIAŁKACH NR 2121/2, 180/1, 178/5, 2186/1	Data 04. 2014 r.
Inwestor	GMINA HAŻLACH, URZĄD MIASTA HAŻLACH, UL. GŁÓWNA 57, 43-419 HAŻLACH	Skala 1:500
Nazwa rysunku	PLANSZA UZGODNIENI	Nr rys. 0