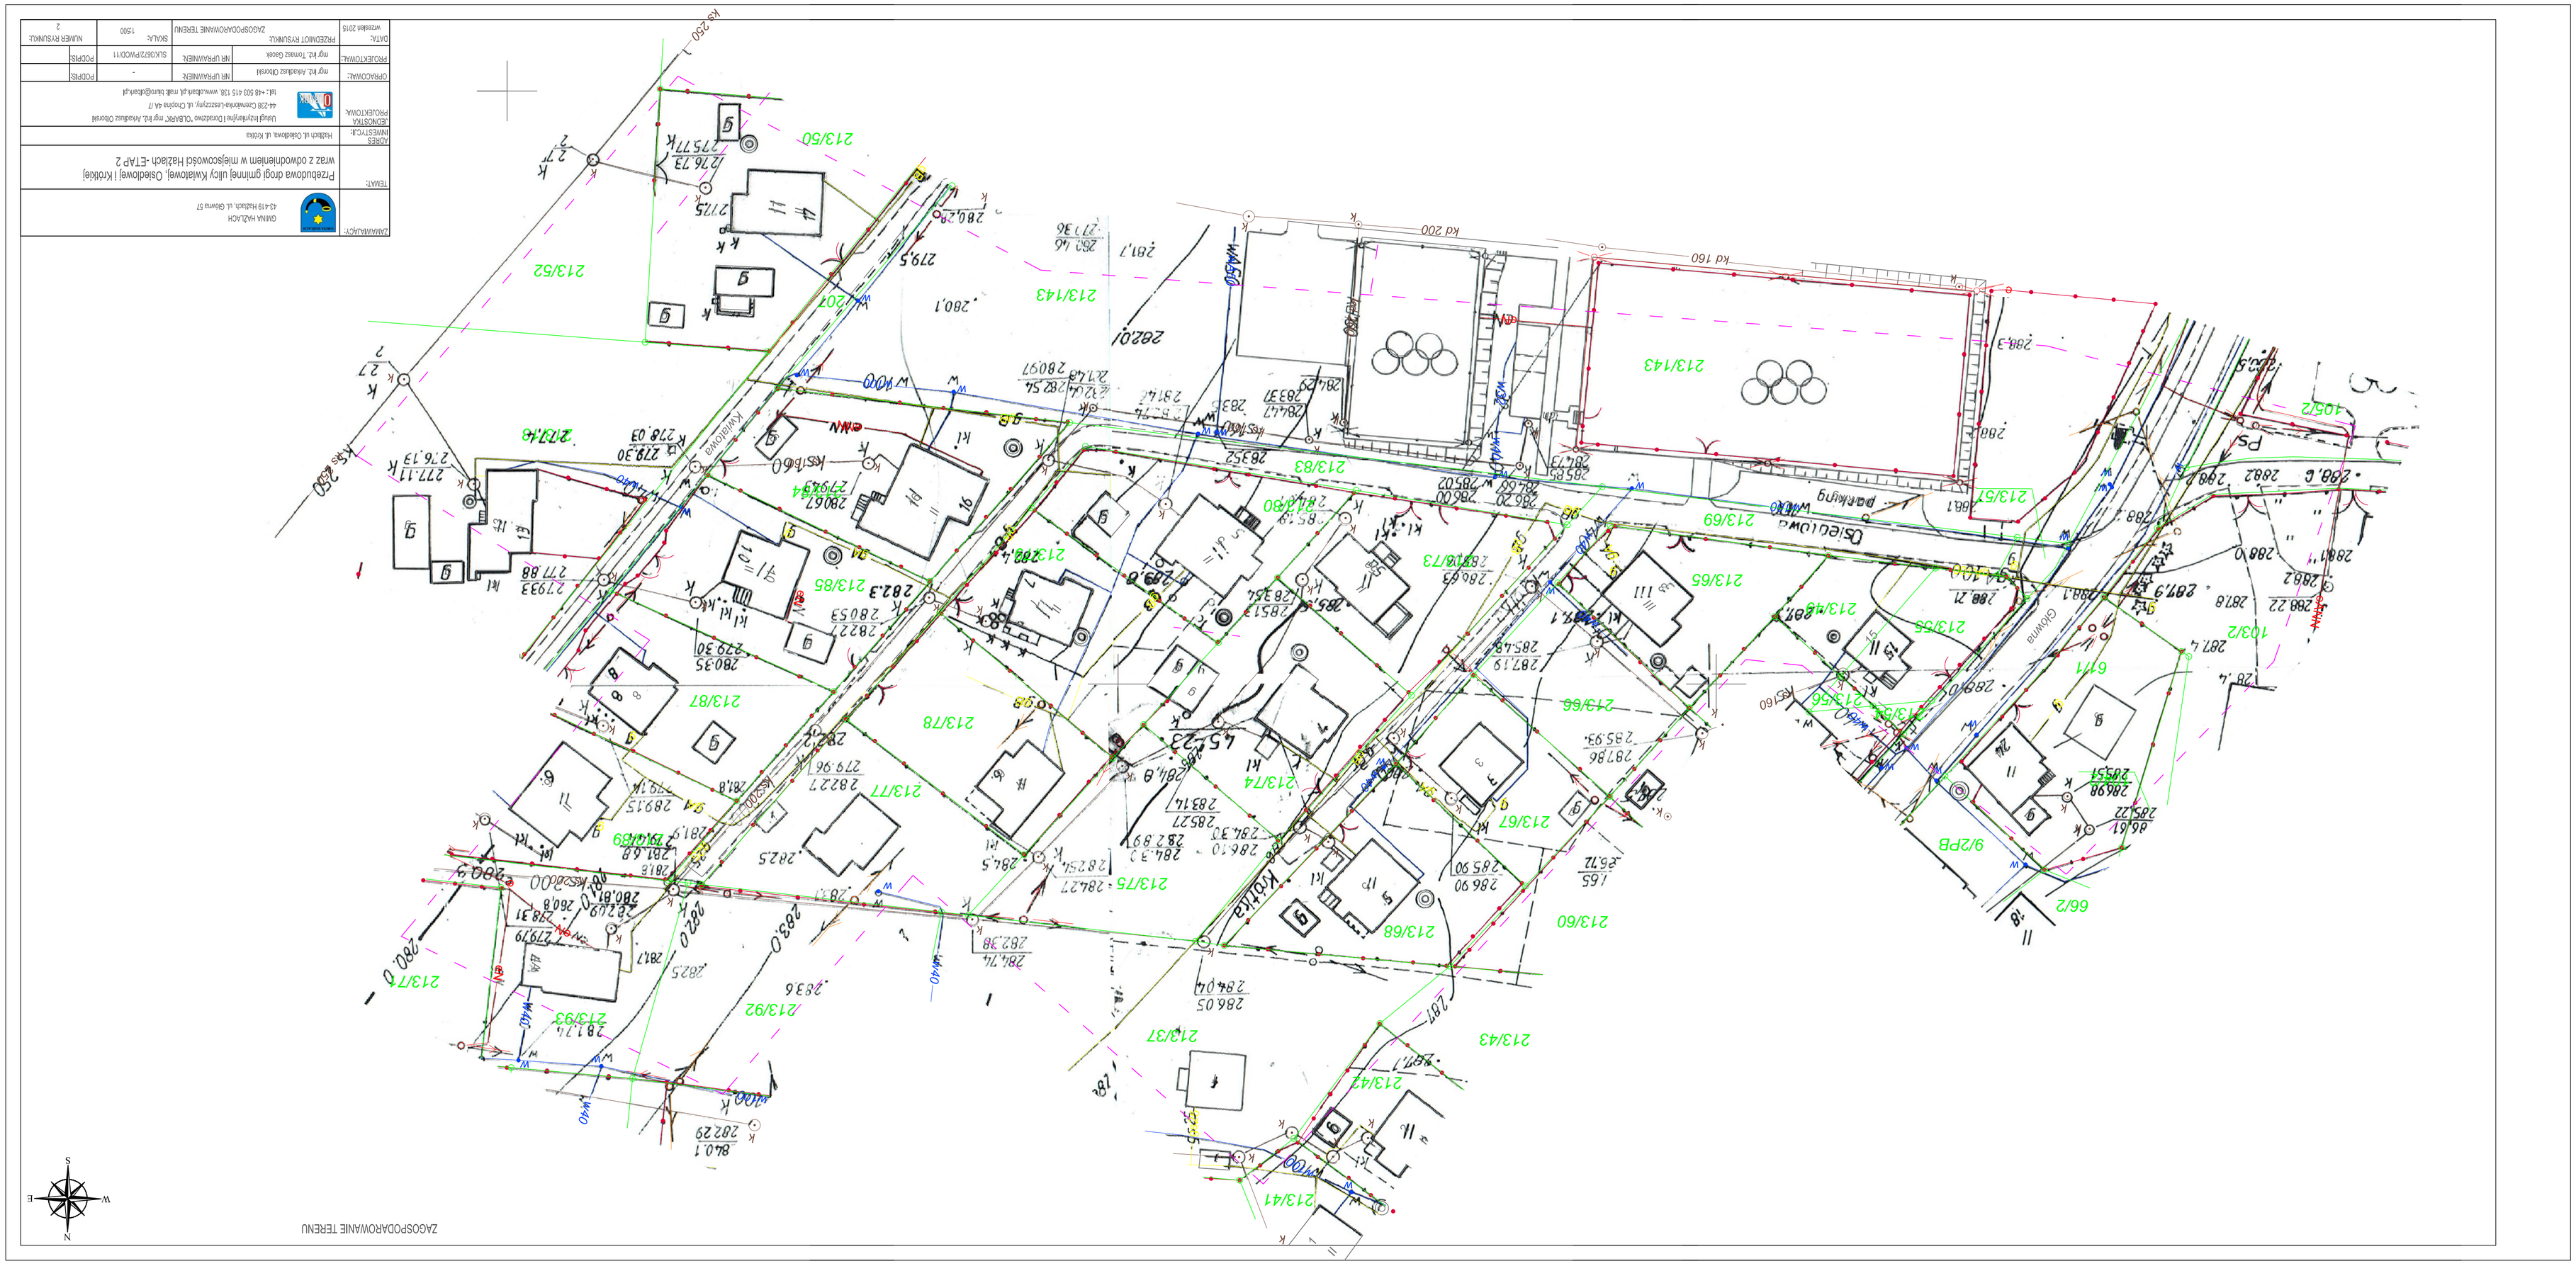
ZAGOSPODAROWANIE TERENU
Osiedlowa
Kwiatowa
Głowna
parking
213/41
213/42
213/43
213/37
213/92
213/93
213/78
213/87
213/77
213/75
213/74
213/67
213/68
213/60
213/66
213/56
213/55
213/65
213/69
213/57
213/83
213/143
213/52
213/50
213/85
213/86
213/73
213/54
213/71
213/72
213/80
213/81
213/82
213/84
213/76
213/79
213/91
213/90
9/2PB
66/2
61/1
103/2
105/2
Ks 250
Kd 160
Kd 200
Kd 250
