


R1
 P₀ = 23446W
 P₀ = 8987W
 cos φ = 0,93
 J₀ = 13,95A

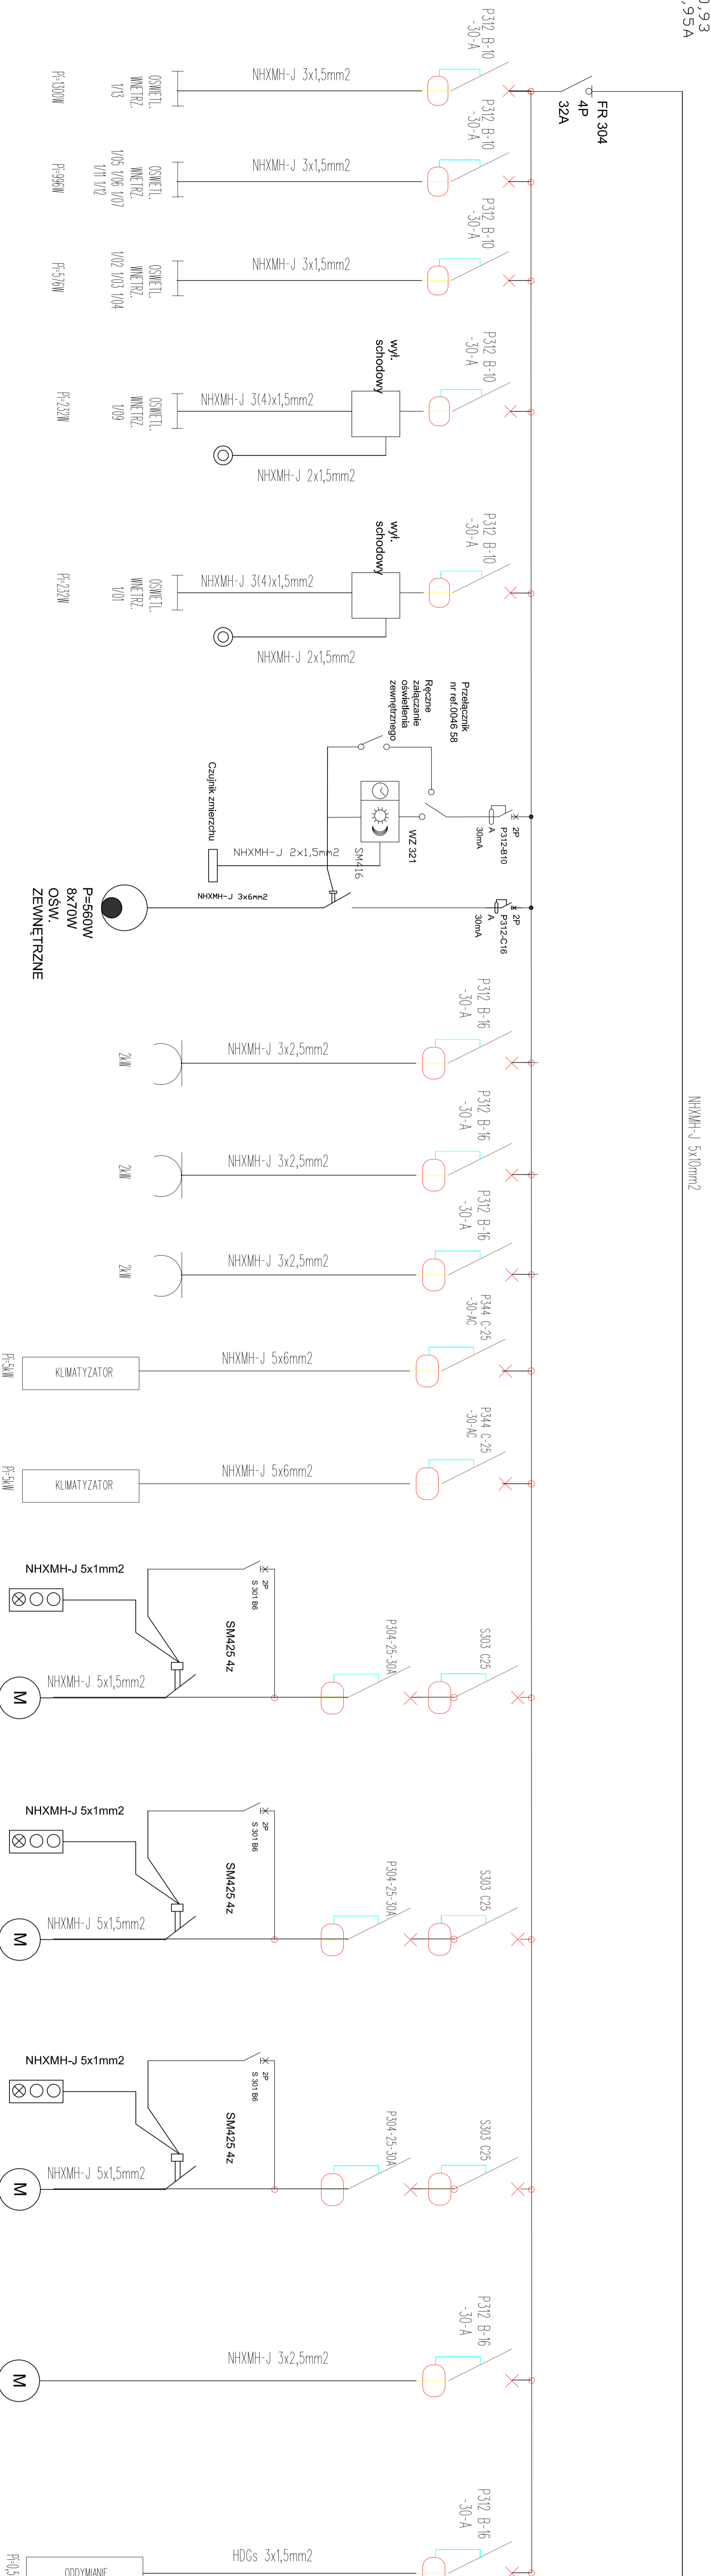

NHXMH-J 5x10mm²

FEKOBUD
 PRZEDSIĘBIORSTWO PROJEKTOWO-BUDOWLANE "FEKOBUD" s.c.
 ul. Dąbrowskiego 101, 01-040 Warszawa
 ul. Tatarska 155, 03-312 Łódź

PROJEKT:
 Budynek dla sportowców w Koczycach Wielkich

LOKALIZACJA INWESTYCJI:
 ul. Koscielna: 43-419 Hażlach
 działka nr ew. 407/4, 2113

Tytuł projektu: **SCHEMAT R1**

BRANŻA:	ELEKTRYCZNA		DATA:	11.2012
PROJEKTANT:	Janusz Bogowski	PODSZUKA:	PKB	
WSPOMAGACIELE:	mgr inż. Jacek Wł. w sp. z o.o. Instalacje urządzeń elektrycznych	WZROSTKI:	E6	
SKŁADZIELCZY:	mgr inż. Zdzisław Wojnowski	WZROSTKI:	E12	