


RG  
 P<sub>i</sub> = 42090W  
 P<sub>o</sub> = 14677W  
 cos φ<sub>1</sub> = 0,93  
 J<sub>0</sub> = 22,79A

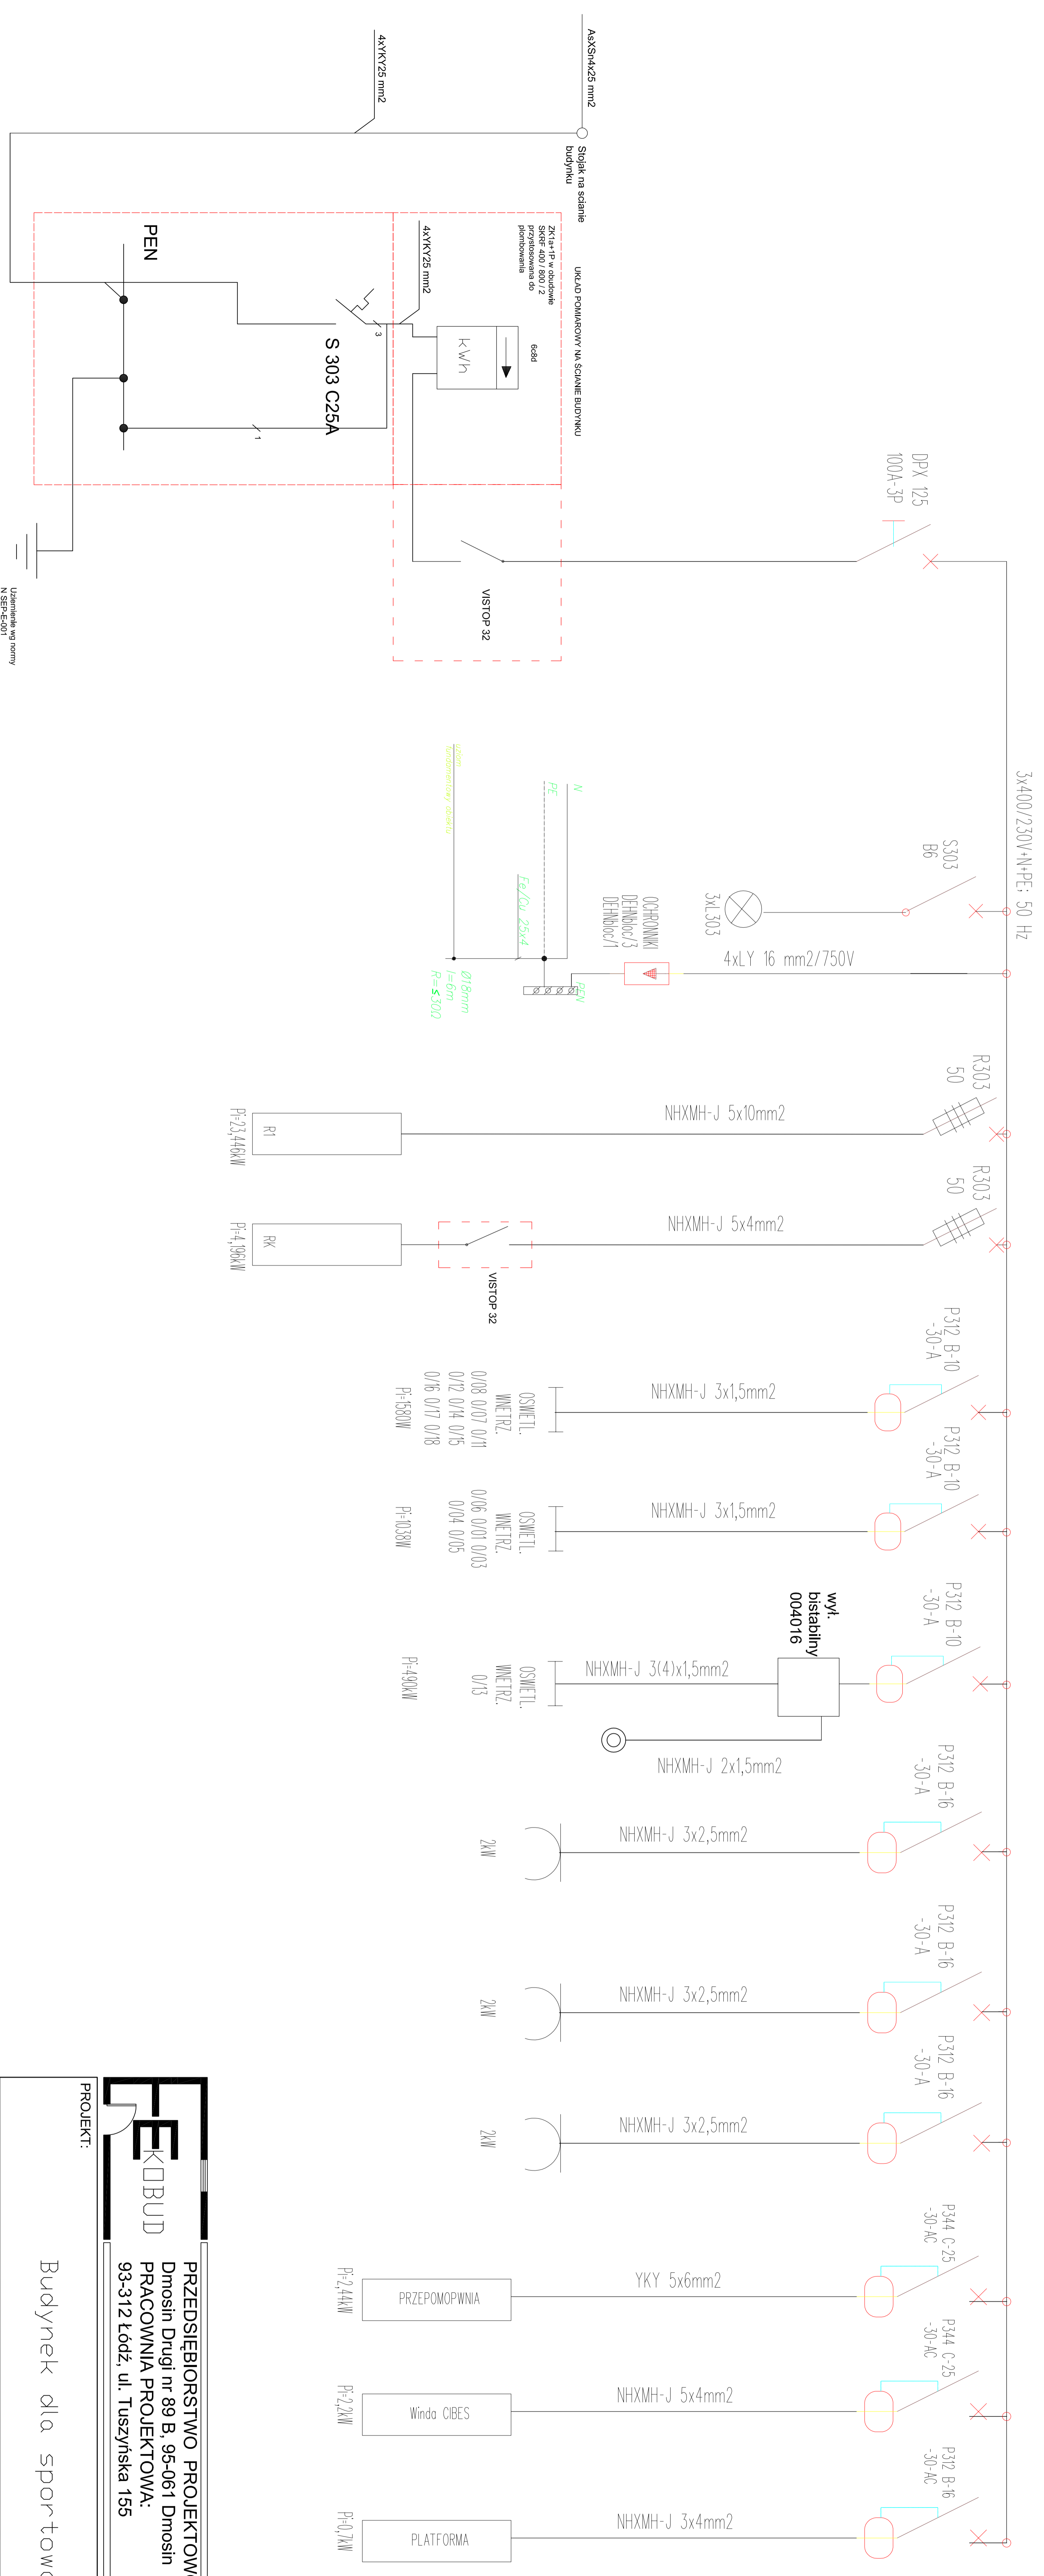

**EKO**BUD  
 PRZEDSIĘBIORSTWO PROJEKTOWO-BUDOWLANE "EKO" s.c.  
 Dmosin Drugi nr 89 B, 95-061 Dmosin  
 PRACOWNIA PROJEKTOWA:  
 93-312 Łódź, ul. Tuszyńska 155

PROJEKT:  
 Budynek dla sportowców w Konieczycach Wielkich

LOKALIZACJA INWESTYCJI:  
 ul. Kościelna: 43-419 Hażlach  
 działka nr ew. 407/4, 2113

TYTUŁ RYSUNKU:  
 SCHEMAT RG

SKALA:

BRANŻA:	ELEKTRYCZNA		DATA:
PROJEKTANT:	Janusz Bogarowski	PODPIS:	FAZKA P B
WSPÓŁPRACA:	Instalacji i urządzeń elektrycznych	NR RYSUNKU:	NR STRONY:
SPRAWDZAJĄCY:	mgr inż. Zbigniew Wojnarowski	upr. bud.-195/68 WL w spec. Instalacji i urządzeń elektrycznych	E11