


RK
Pi = 4196W
Po = 1757W
cos fi = 0,93
Jo = 2,73A

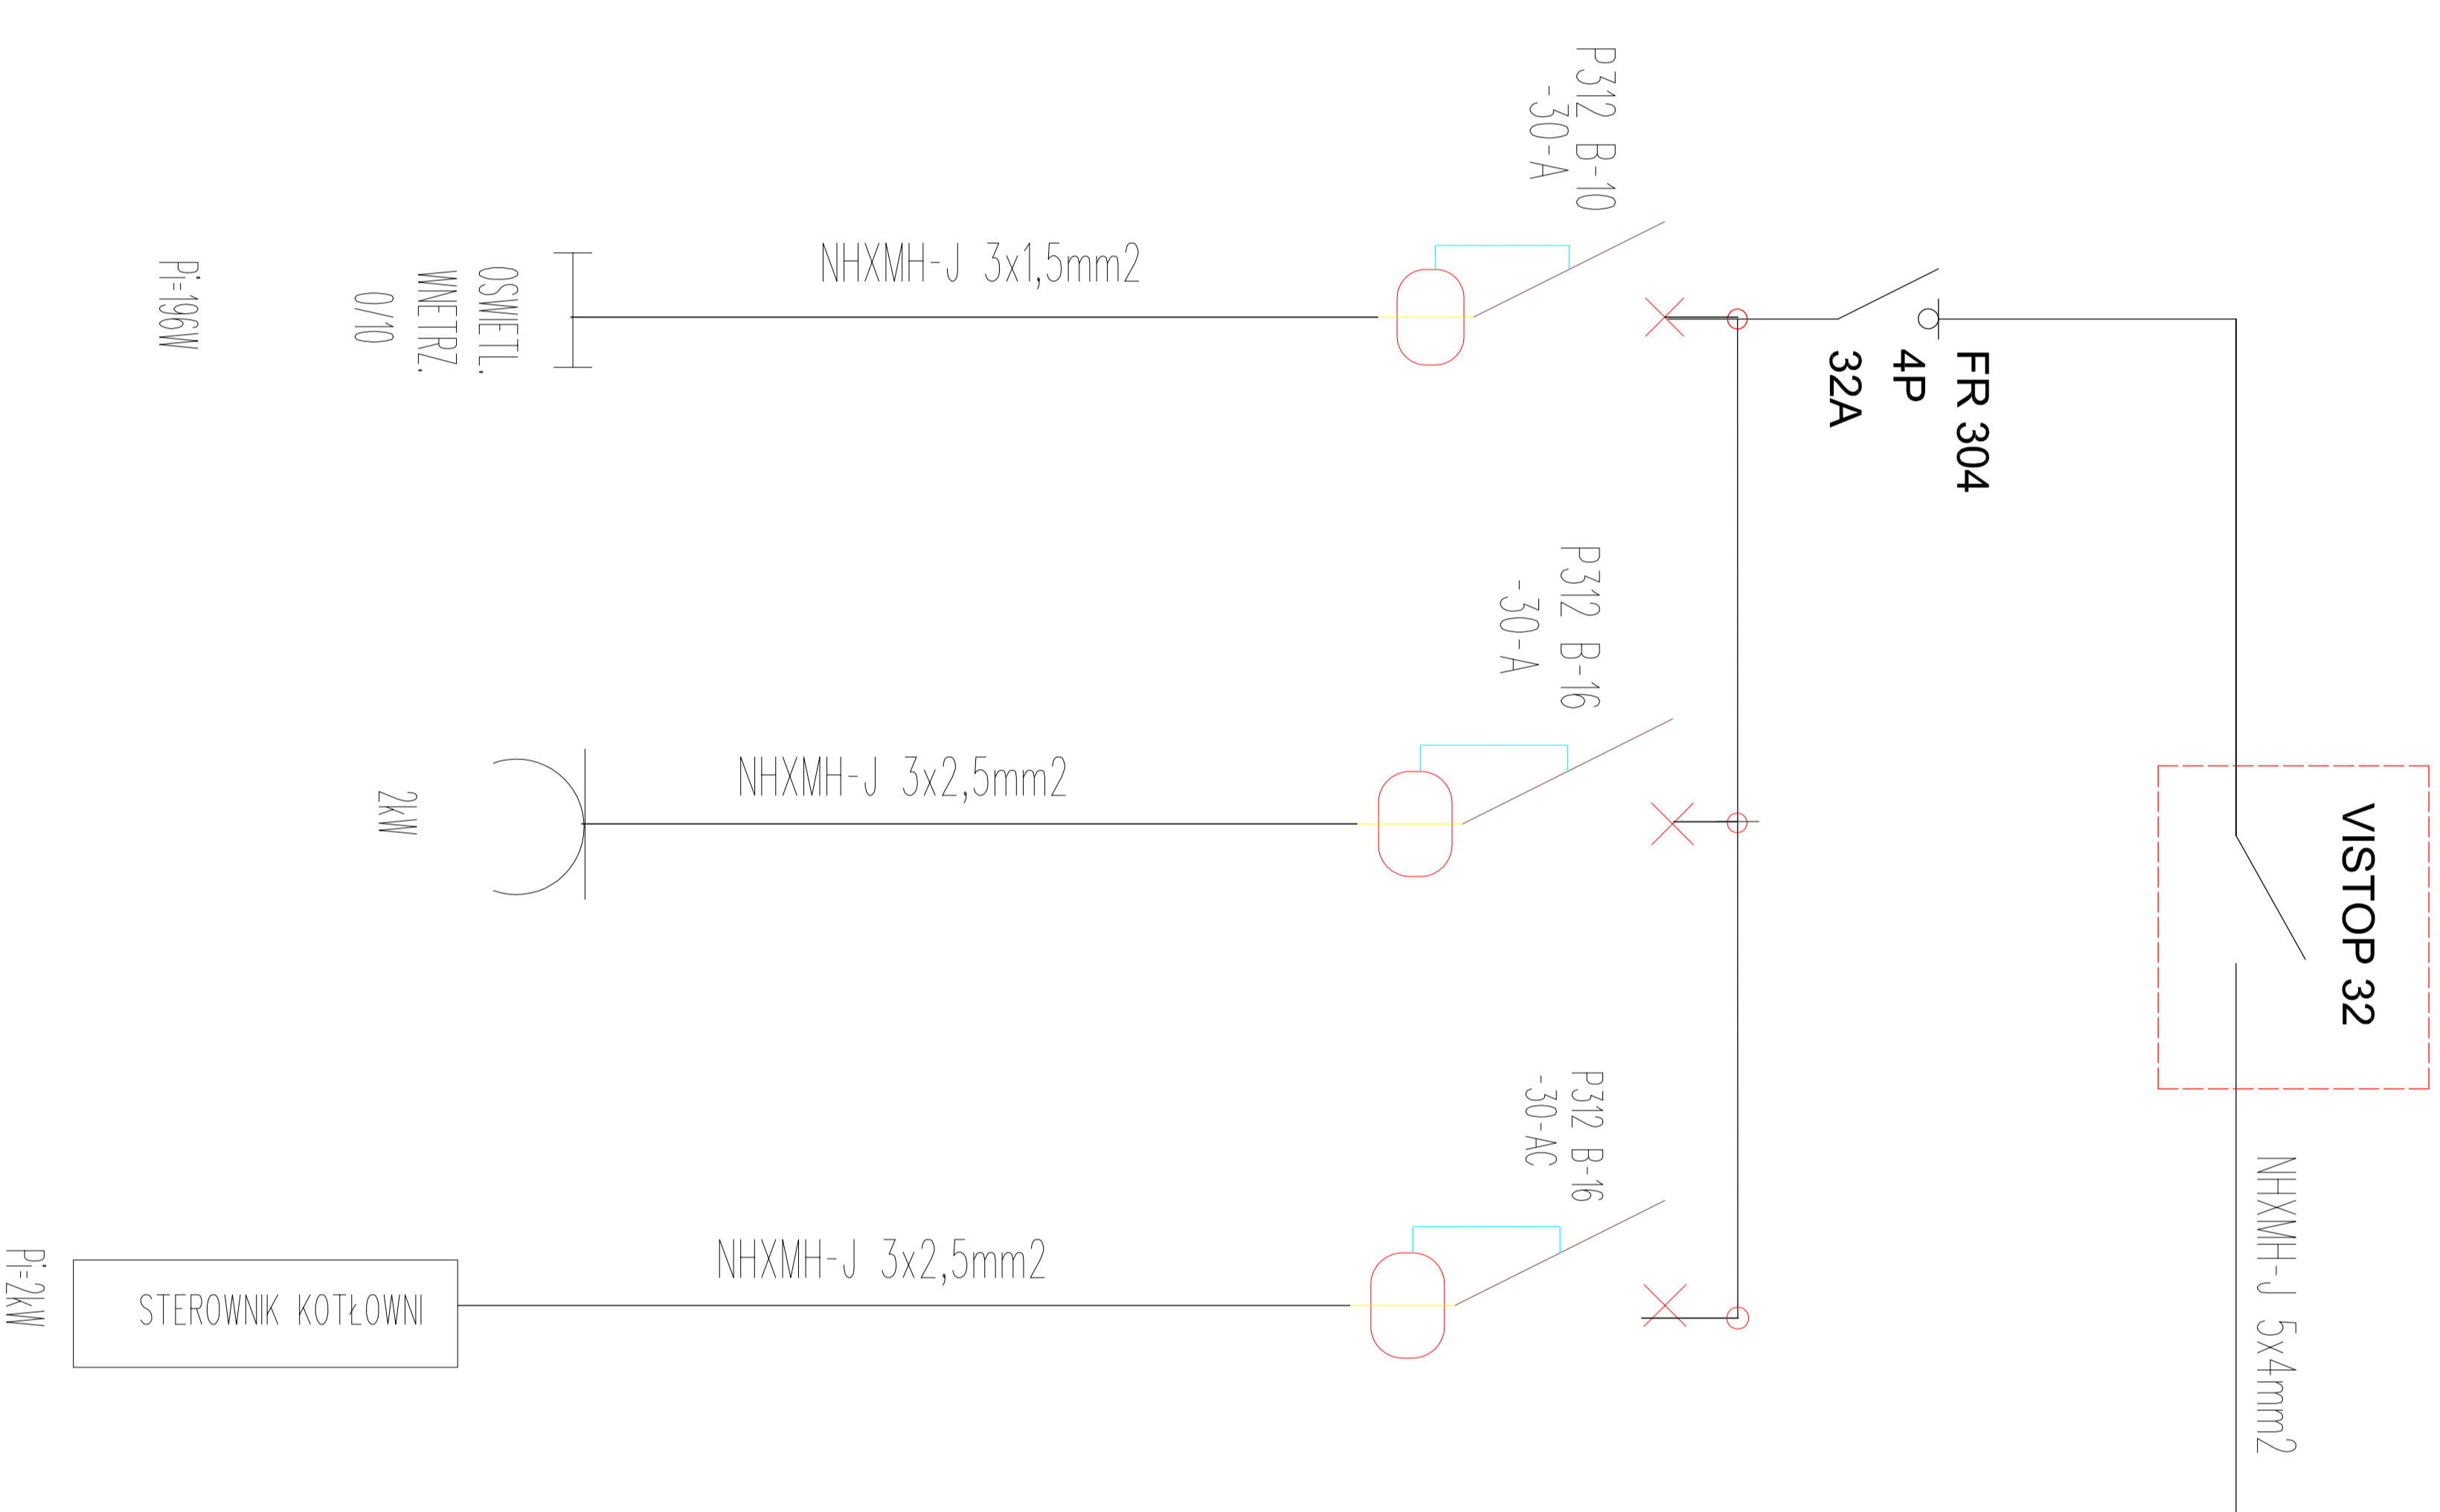

EKOBUD
PRZEDSIĘBIORSTWO PROJEKTOWO-BUDOWLANE "EKO

PRZEDSIĘBIORSTWO PROJEKTOWO-BUDOWLANE "EKO

BUD
Dmosin Drugi nr 89 B, 95-061 Dmosin
PRACOWNIA PROJEKTOWA:
93-312 Łódź, ul. Tuszyńska 155

PROJEKT:
Budynek dla sportowców w Kończycach Wielkich

LOKALIZACJA INWESTYCJI:
ul. Kościelna; 43-419 Hażlach
działka nr ew. 407/4, 2113

TYTUŁ RYSUNKU:
SCHEMAT RK

SKALA:

DATA: 11.2012

BRANŻA: ELEKTRYCZNA

PODPIS:

FAZA: P B

PROJEKTANT:
Janusz Bojanowski

upr. bud., 19568 WL w spec.
Instalacji i urządzeń elektrycznych

NR RYSUNKU:
E7

WSPÓŁPRACA:

SPRAWDZAJĄCY:
mgr inż. Zbigniew Wojnarowski

upr. bud. GP.II-8346-263/76

NR STRONY:
E13