


ROZDZIELNICA PODTYNKOWA  
XL3-160 845x670x178

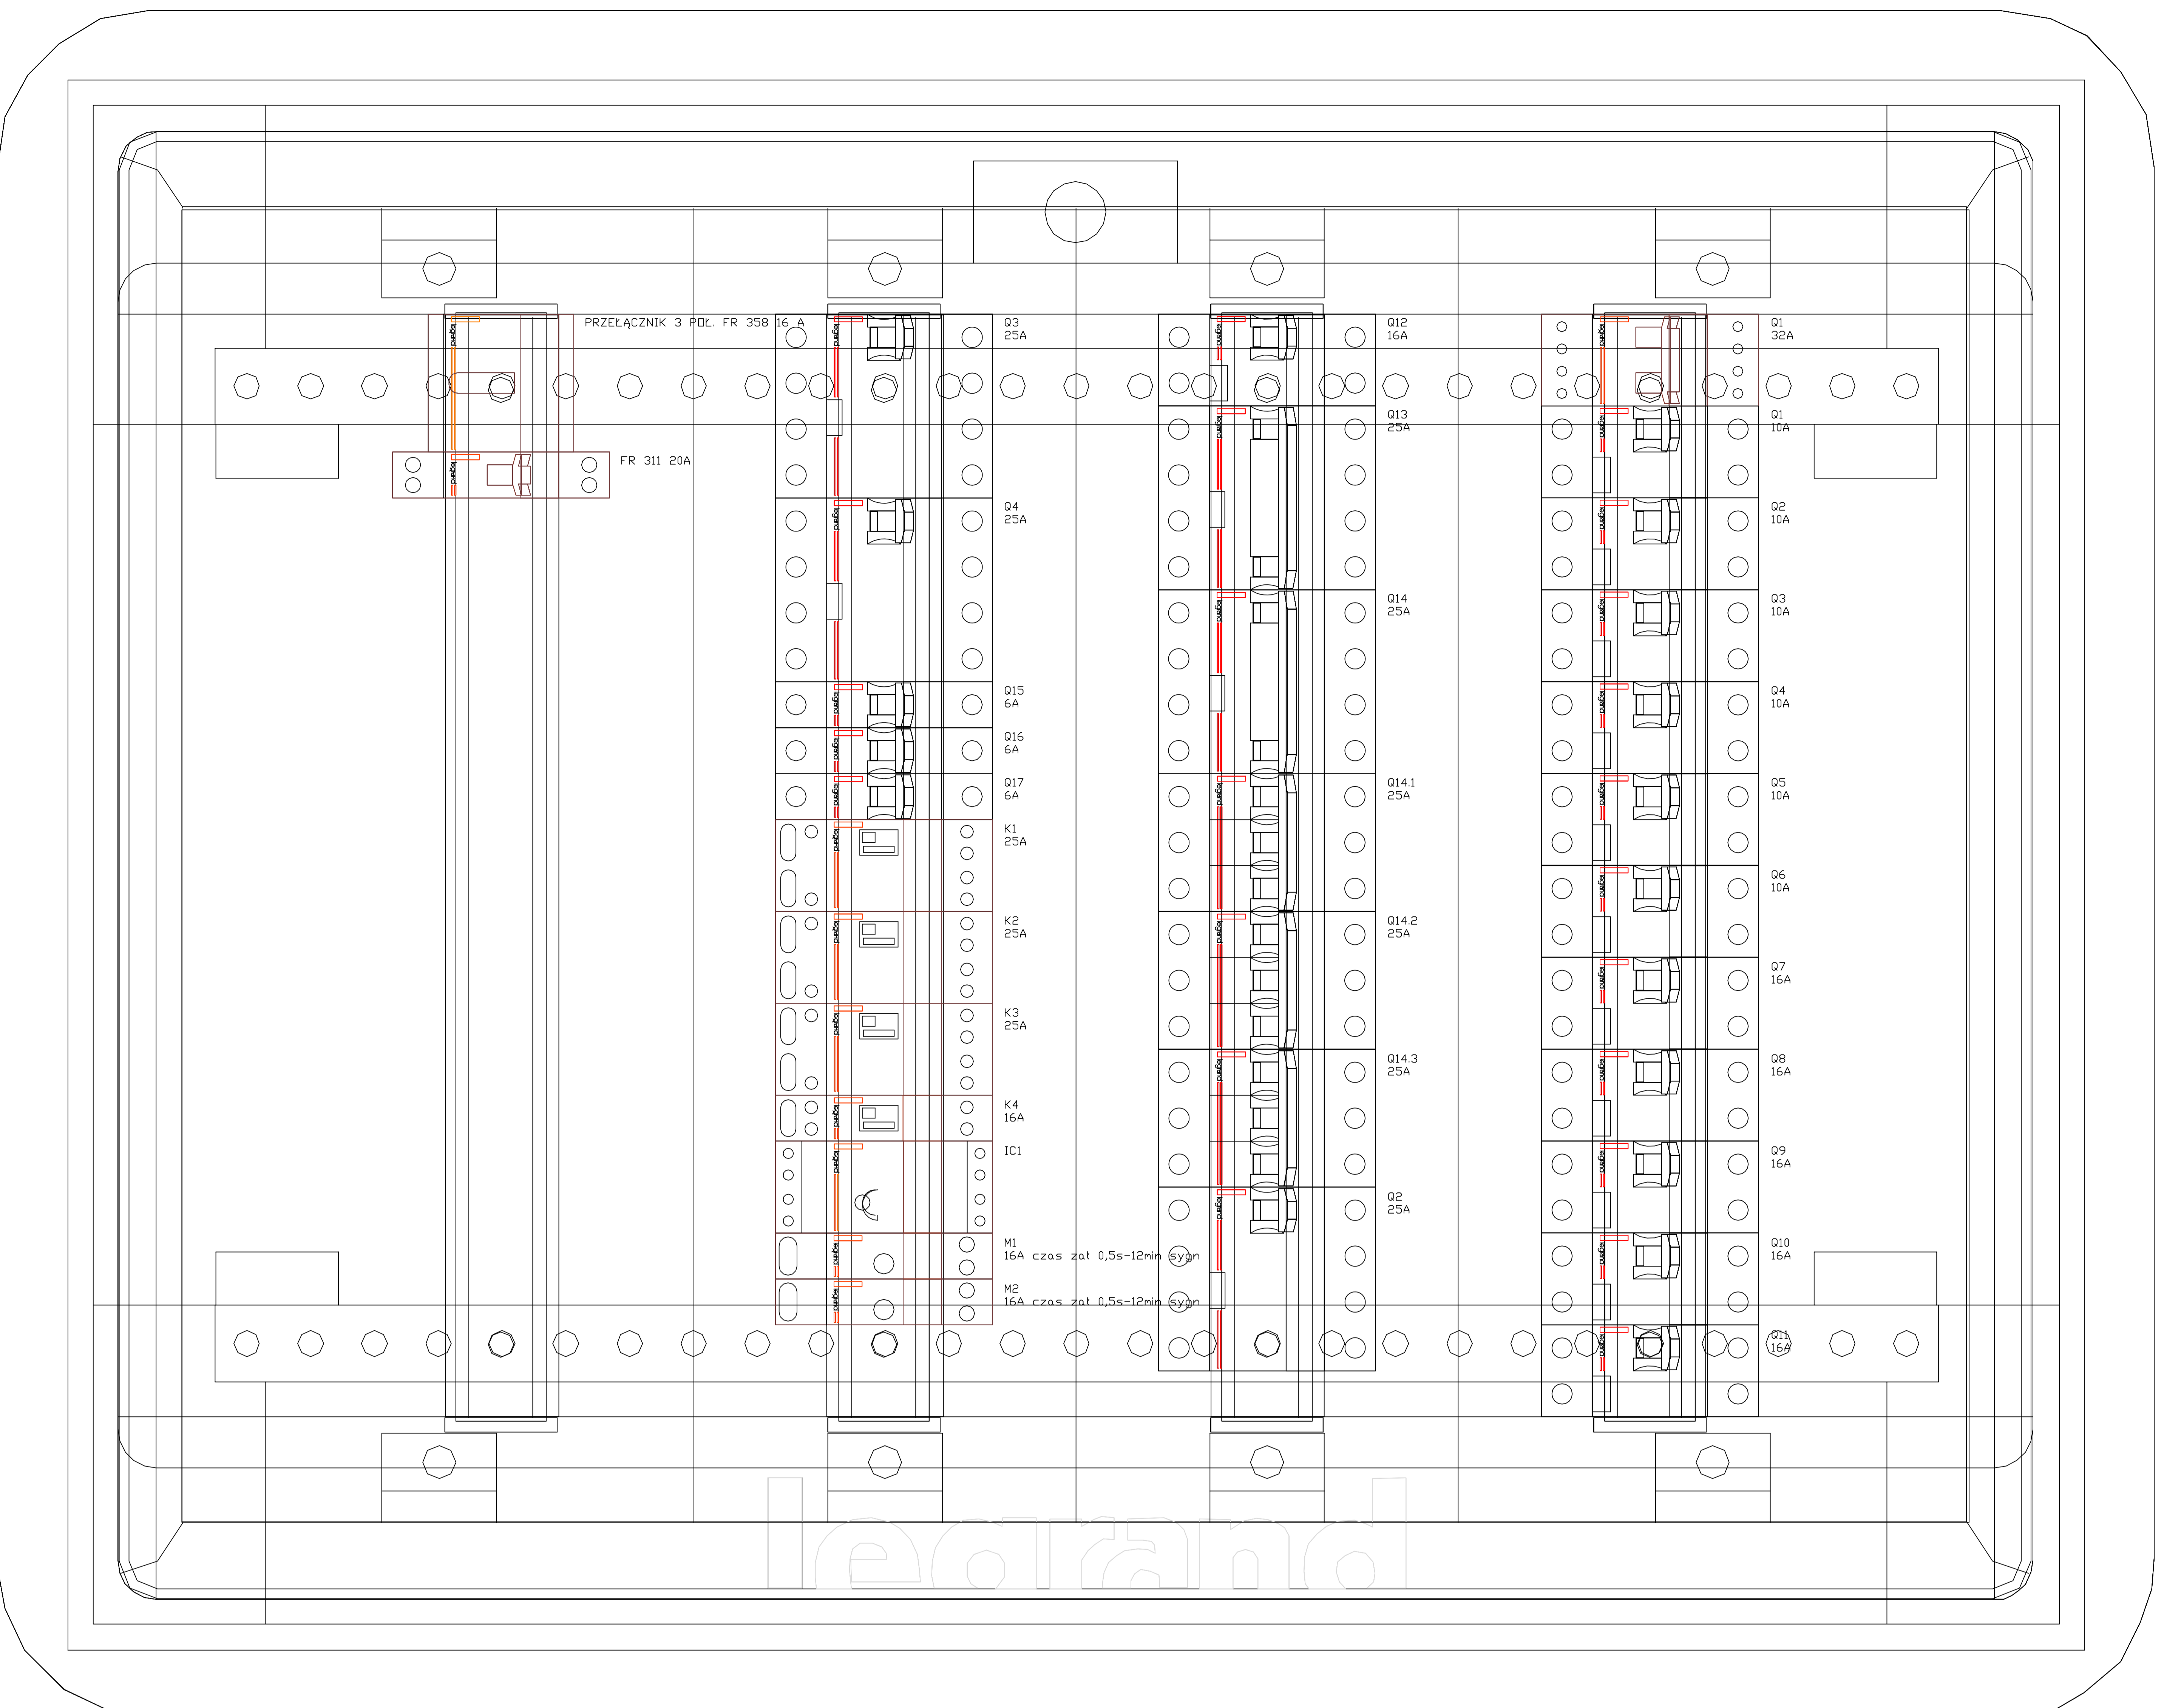

**EKO**BUD  
PRZEDSIĘBIORSTWO PROJEKTOWO-BUDOWLANE "EKO

BUD" s.c.  
Dmosin Drugi nr 89 B, 95-061 Dmosin  
PRACOWNIA PROJEKTOWA:  
93-312 Łódź, ul. Tuszyska 155

**Projekt:**  
Budynek dla sportowców w Kończycach Wielkich

**Lokalizacja inwestycji:**  
ul. Kościelna; 43-419 Hażlach  
działka nr ew. 407/4, 2113

**Tytuł rysunku:**

WIDOK R1

**Skala:**

**branża:** ELEKTRYCZNA

**Data:** 11.2012  
**Faza:** P B  
**Nr rysunku:**

**Projektant:** Jannusz Bojanowski

upr. bud., 195/68 Wz. w spec.  
Instalacji i urządzeń elektrycznych

**E9**

**Współpraca:**

**Sprawdzający:** mgr inż. Zbigniew Wojnarowski

upr. bud. GP. II-8346-263/76

**Nr strony:**  
**E15**