
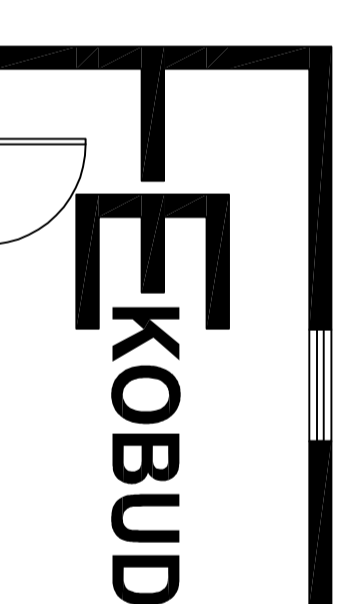


ROZDZIELNICA PODTYNKOWA
EKONOXE 760x425x133

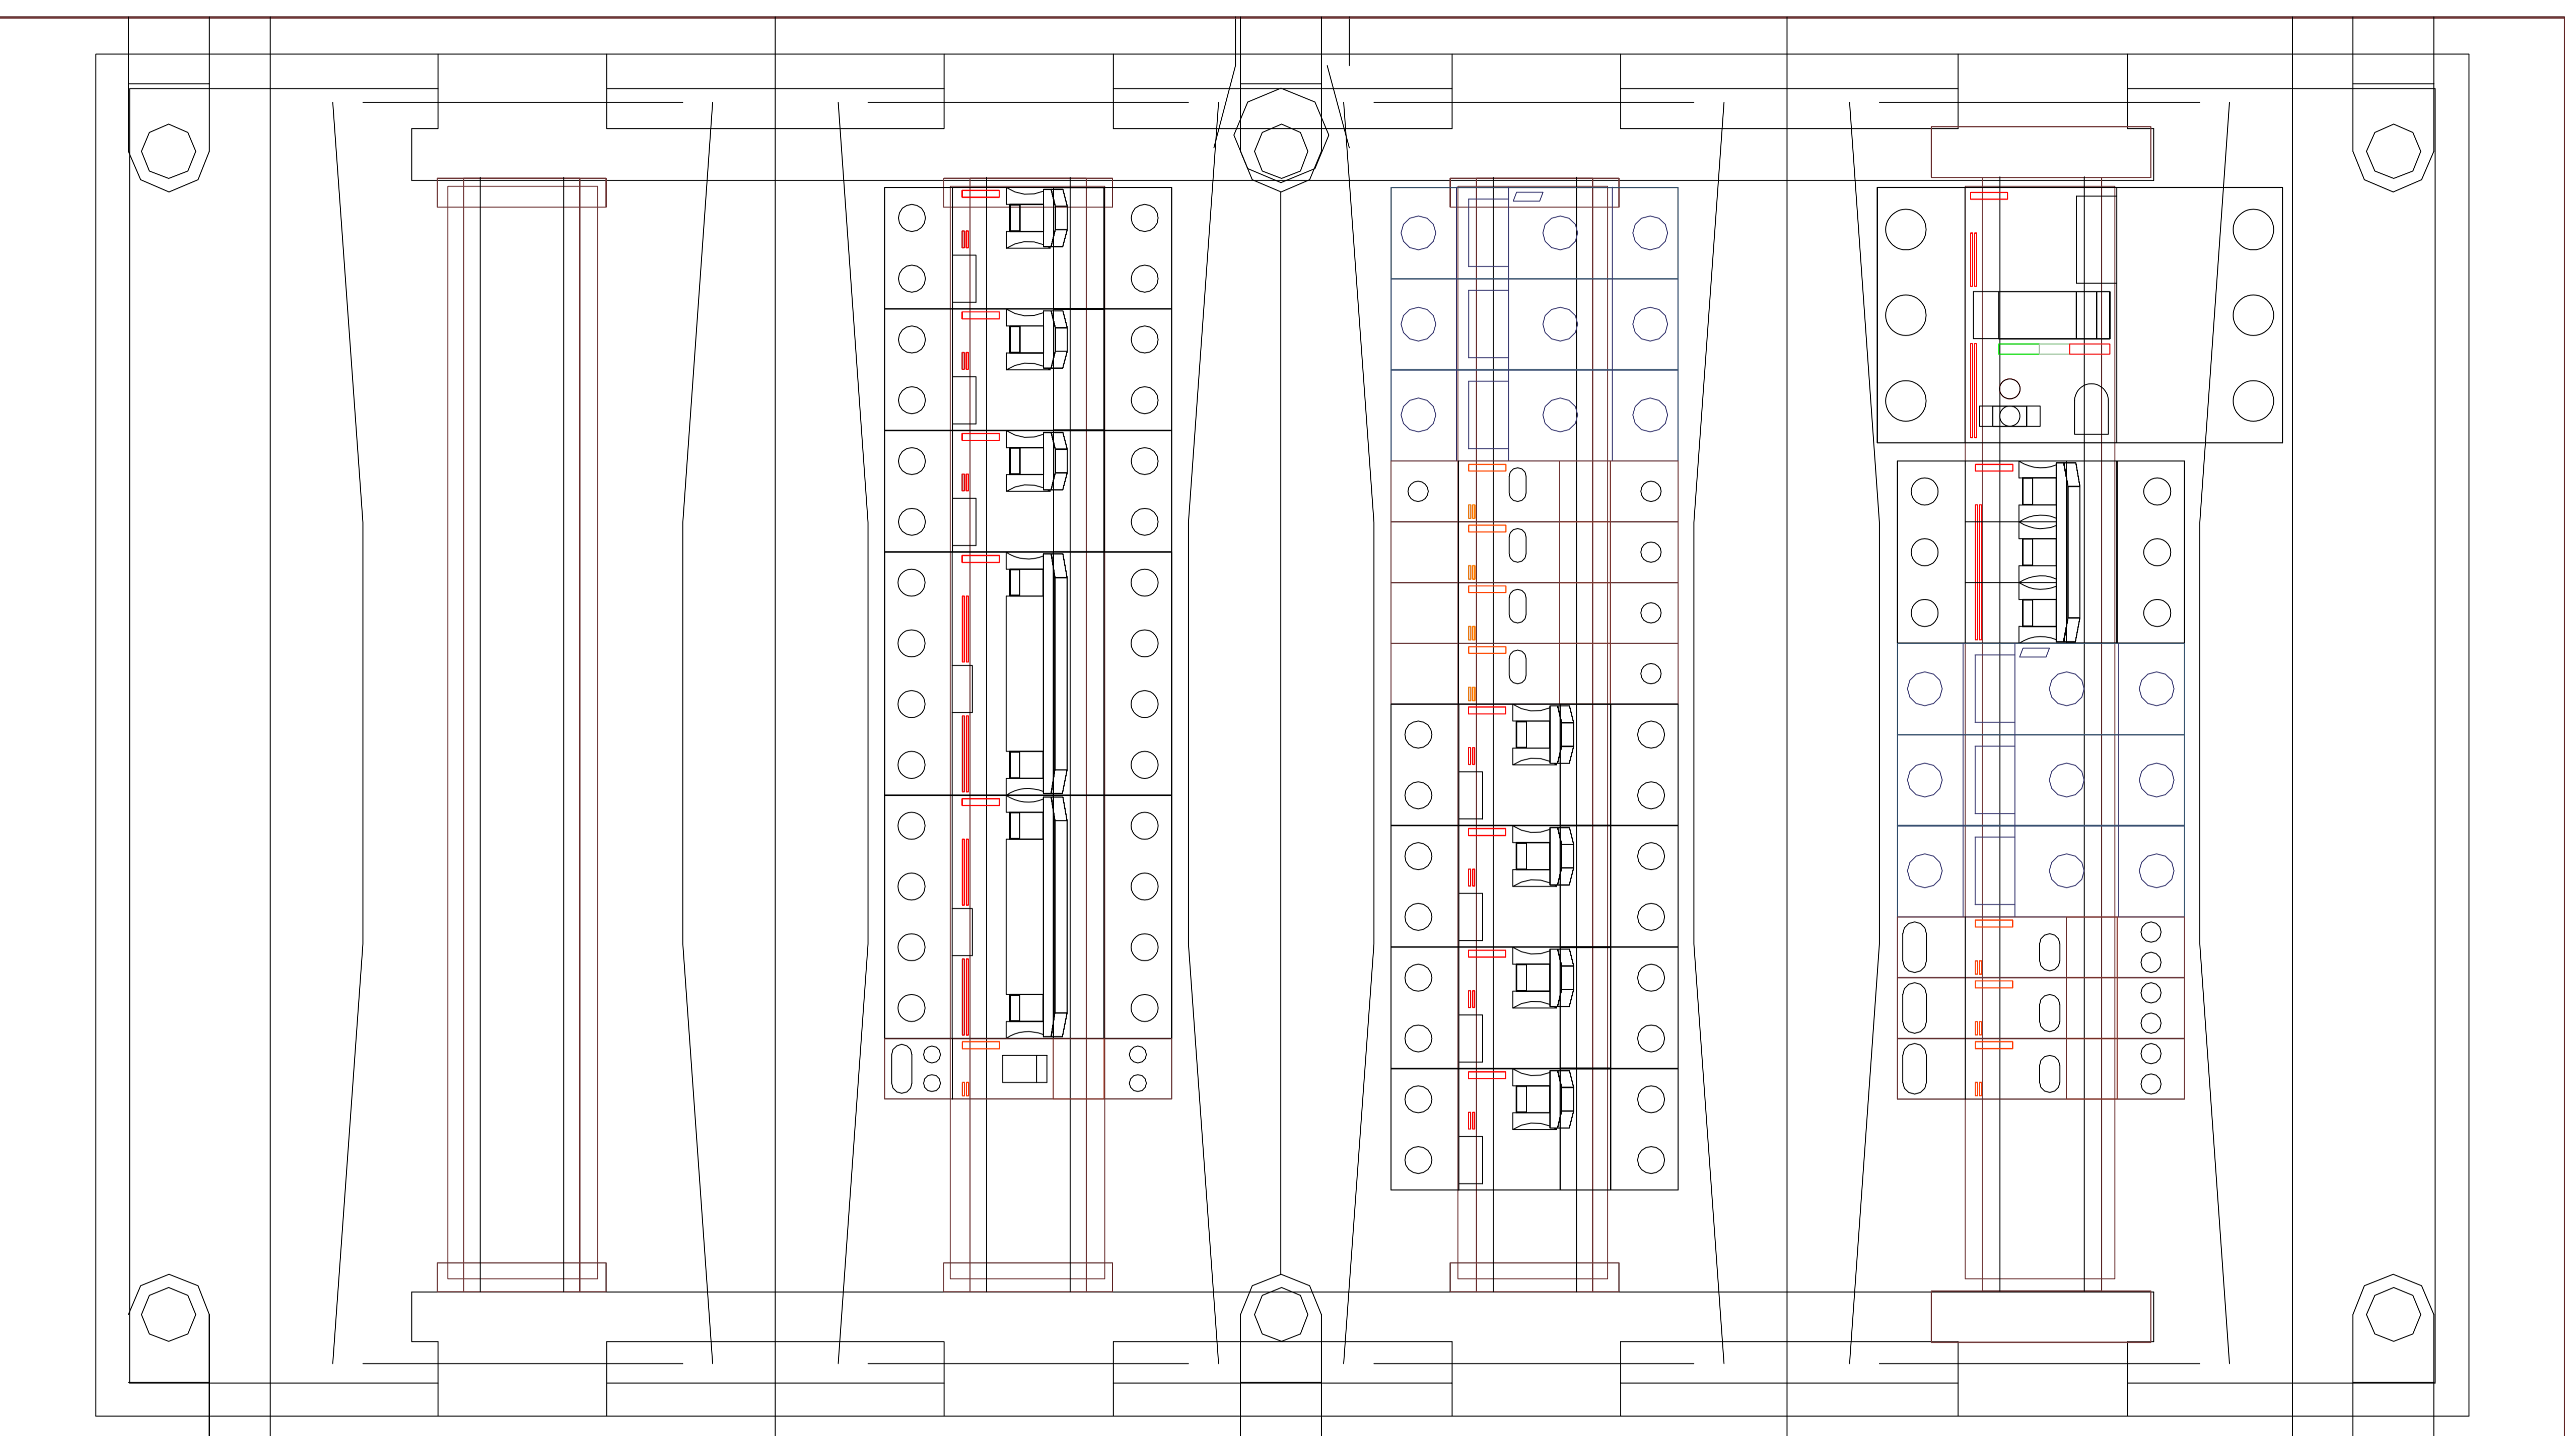

PRZEDSIĘBIORSTWO PROJEKTOWO-BUDOWLANE "EKOBUD" s.c.
Dmosin Drugi nr 89 B, 95-061 Dmosin
PRACOWNIA PROJEKTOWA:
93-312 Łódź, ul. Tuszyńska 155

PROJEKT:

Budynek dla sportowców w Kończycach Wielkich

LOKALIZACJA INWESTYCJI:

ul. Kościelna; 43-419 Hażlach
działka nr ew. 407/4, 2113

TYTUL RYSUNKU:

WIDOK RG

SKALA:

DATA: 11.2012

BRANŻA: ELEKTRYCZNA

PODPIS:

FAZA: P B

PROJEKTANT: Janusz Bojanowski

upr. bud. 195/68 WL w spec.
Instalacji i urządzeń elektrycznych

NR RYSUNKU: E8

WSPÓLPRAÇA:

SPRAWDZAJĄCY: mgr inż. Zbigniew Wojnarowski

upr. bud. GP.II-8346-263/76

NR STRON: E14