


RZUT POMIESZCZENIA KOTŁOWNI

GRANICA OPRACOWANIA

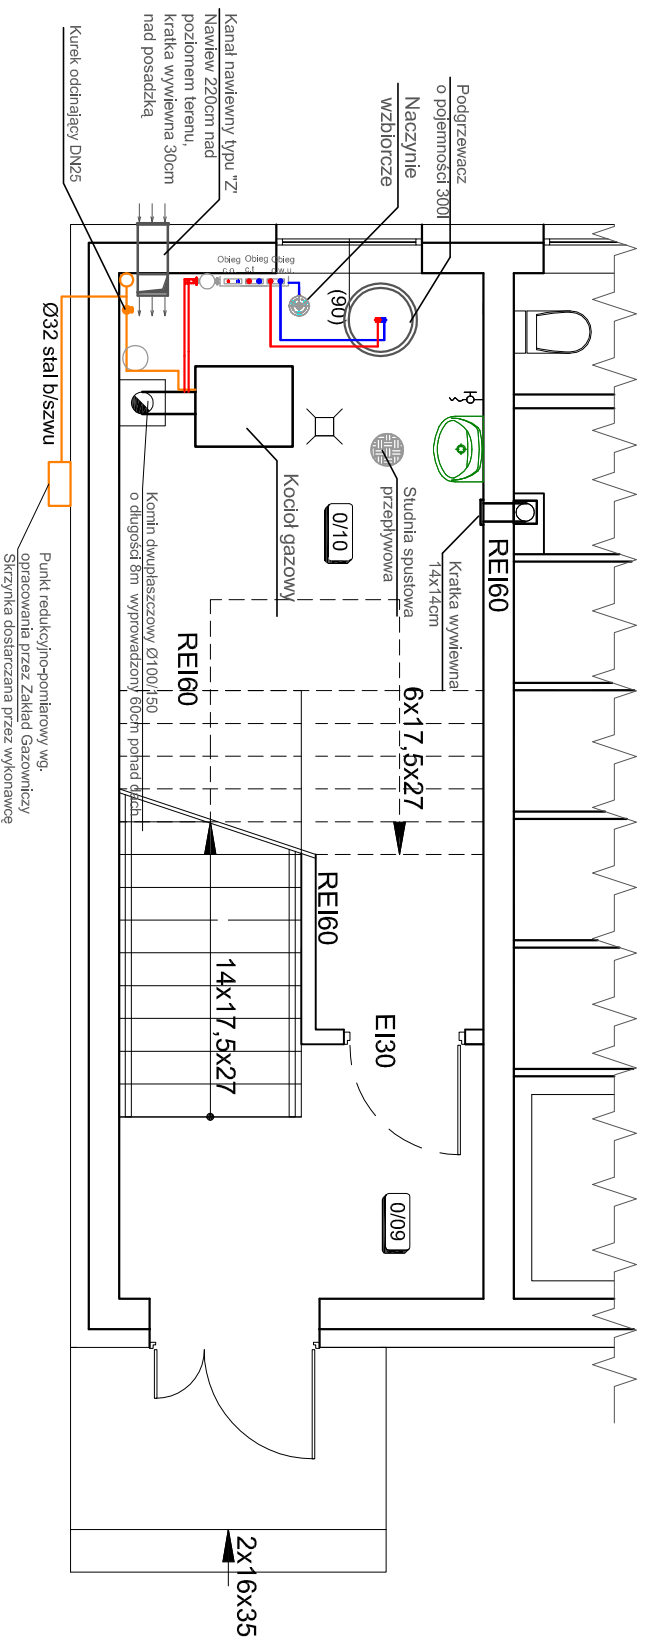

