


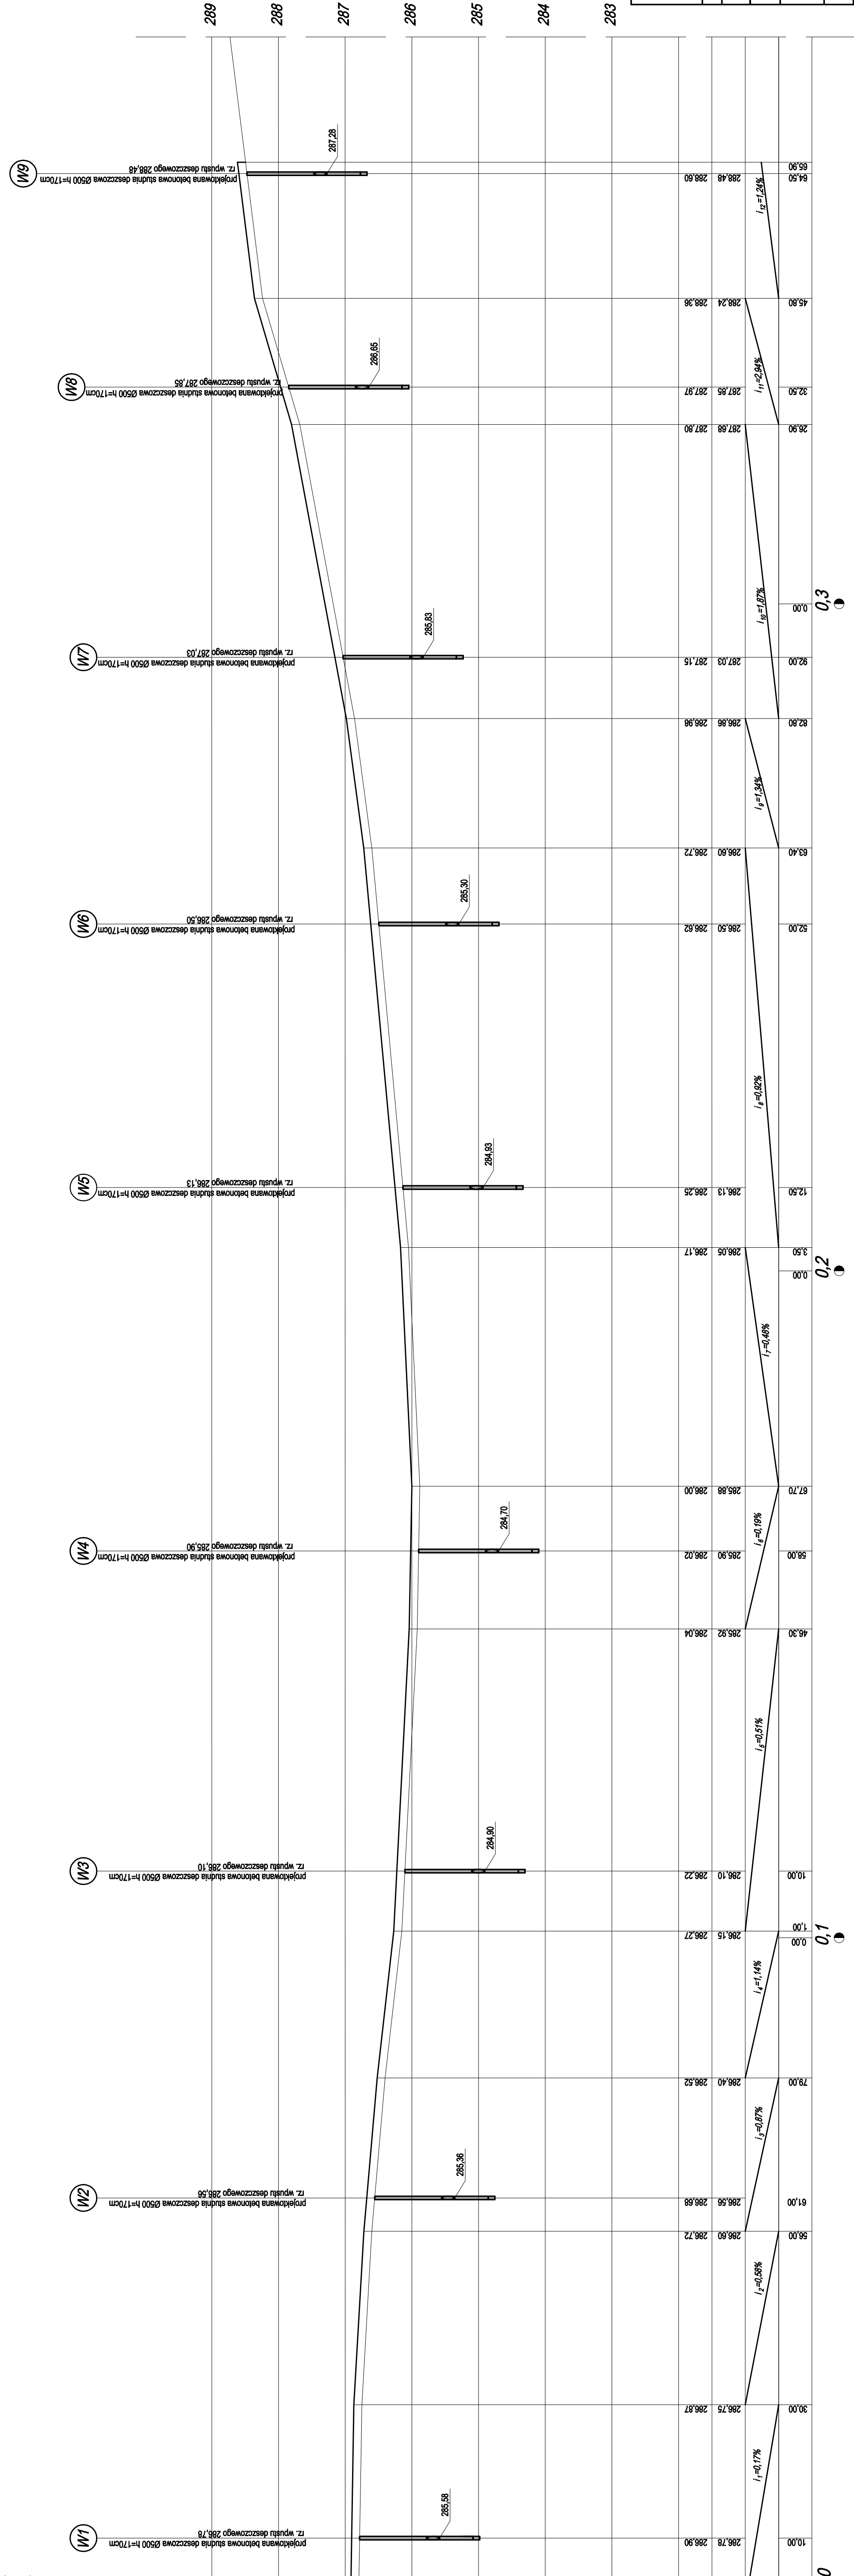

Skrzyżowanie z ul. Żłówną



		ul. Jagiellońska 19 43-410 Końce Miałe tel./fax (32) 435-89-08 tel. kom. 663-38-19-70, 603-24-06-20 e-mail: biuro@ml-design.pl, www.ml-design.pl	
BIURO INŻYNIERSKIE		Imię i Nazwisko	
Opracował	mgr inż. Remigiusz Machaj		
Opracował	mgr inż. Marcin Widuch		
Nazwa opracowania	PROJEKT BUDOWLANY PRZEBUDOWY PROGI POWIATOWEJ NR 262/S POPRZECZNYCH CHODNIKA OD SKRZYŻOWANIA Z UL. ŻŁOWNĄ DO POSESJI NR 24 (KONIEC OGRÓDZENIA) W BRZEZOWCE		
Inwestor	GMINA HAŻŁACH 43-419 HAŻŁACH UL. GŁÓWNA 57		
Nazwa rysunku	PROFIL PROJEKTOWANEGO CHODNIKA		
		Skala:	Nr rys.: 3
		1:500/50	

p.p. 282.00 m.n.p.m.

RZĘDNA NIWELETY CHODNIKA

RZĘDNE TERENU (KRAW. DRÓGI)

POCHYLENIE NIWELETY

ODLEGŁOŚCI

