


OPIS:			
— proj. linia napowietrzna oświetlenia ulicznego typu AsXSn 2x25 dł. 467m [długość razem z przewodem zas. PZ]			
● proj. oprawy oświetlenia ulicznego SGS102			
■ proj. punkt zapalania [szafka sterownicza]			
● istn. słupy sieci rozdzielczej nN			
— kolorem zielonym zaznaczono granice działek			
TEMAT:	Budowa oświetlenia ulicznego		
ADRES:	Zamarski ul. Cieszyńska, Gumieńska dz. nr 297/22, 297/21, 2155/1, 2105, 302/5, 317/3, 317/4, 317/5, 317/6, 315/1, 312/37, 312/9, 312/10		
NAZWA RYS.:	PLAN ZAGOSPODAROWANIA TERENU		
PROJEKTOWAŁ:	Marcin Popiołek upr. 69/90 B-B w specjalności instalacyjno-inżynierskiej w zakresie sieci i instalacji elektrycznych		
DATA:	SKALA:	FAZA:	NR RYS.:
VIII.2016	1:1000	PW	1

zasilanie PZ-tu ze złączka ZK1e-1P-S na słupie nr 1 - przewód LgY 10mm²

SZCZEGÓŁ "A"
PROJ. PUNKT ZAPALANIA

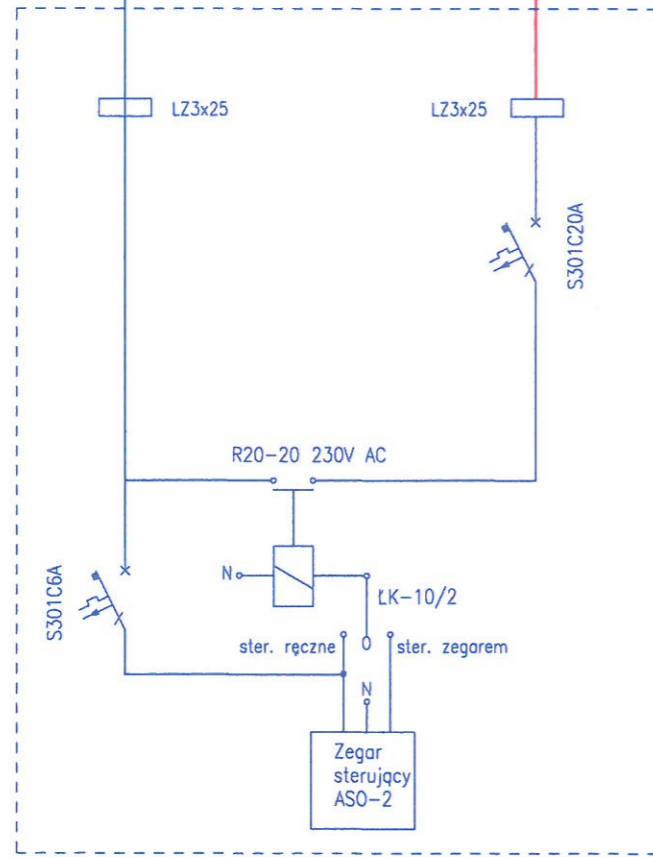

proj. linia AsXSn 2x25mm² dł. 8m

Istn. słup nr 1
RKK-ŻN10

Istn. słup nr 11
RPK ŻN-10

AL 4x50

SGS102
100W
6A
SV29

Istn. ŻN-10
słup nr 10

SGS102
100W
6A
SV29

Istn. ŻN-10
słup nr 9

Istn. ŻN-10
słup nr 8

SGS102
100W
6A
SV29

Istn. ŻN-10
słup nr 7

SGS102
100W
6A
SV29

Istn. ŻN-10
słup nr 6

Istn. ŻN-10
słup nr 5

Istn. ŻN-10
słup nr 4

Istn. ŻN-10
słup nr 3

Istn. ŻN-10
słup nr 2

Istn. słup nr 1
RKK-ŻN10

SZCZEGÓŁ "A"

Punkt zapalania

AsXSn 2x25 dł. 8m

AL 4x50


LgY 10mm²/BE 32

Złącze
ZK1e-1P-S
- zakres
TD S.A.

Zasilanie:
st. transf. nr 22232 Zamarski III Krzepty
obwód nr 1
układ sieci: TT


proj. linia AsXSn 2x25mm² dł. 459m

TEMAT:	Budowa oświetlenia ulicznego		
ADRES:	Zamarski ul. Cieszyńska, Gumieńska dz. nr 297/22, 297/21, 2155/1, 2105, 302/5, 317/3, 317/4, 317/5, 317/6, 315/1, 312/37, 312/9, 312/10		
NAZWA RYS.:	SCHEMAT IDEOWY		
PROJEKTOWAŁ:	Marcin Popiołek upr. 69/90 B-B w specjalności instalacyjno-inżynierskiej w zakresie sieci i instalacji elektrycznych		
DATA: VIII.2016	SKALA: ----	FAZA: PW	NR RYS.: 2

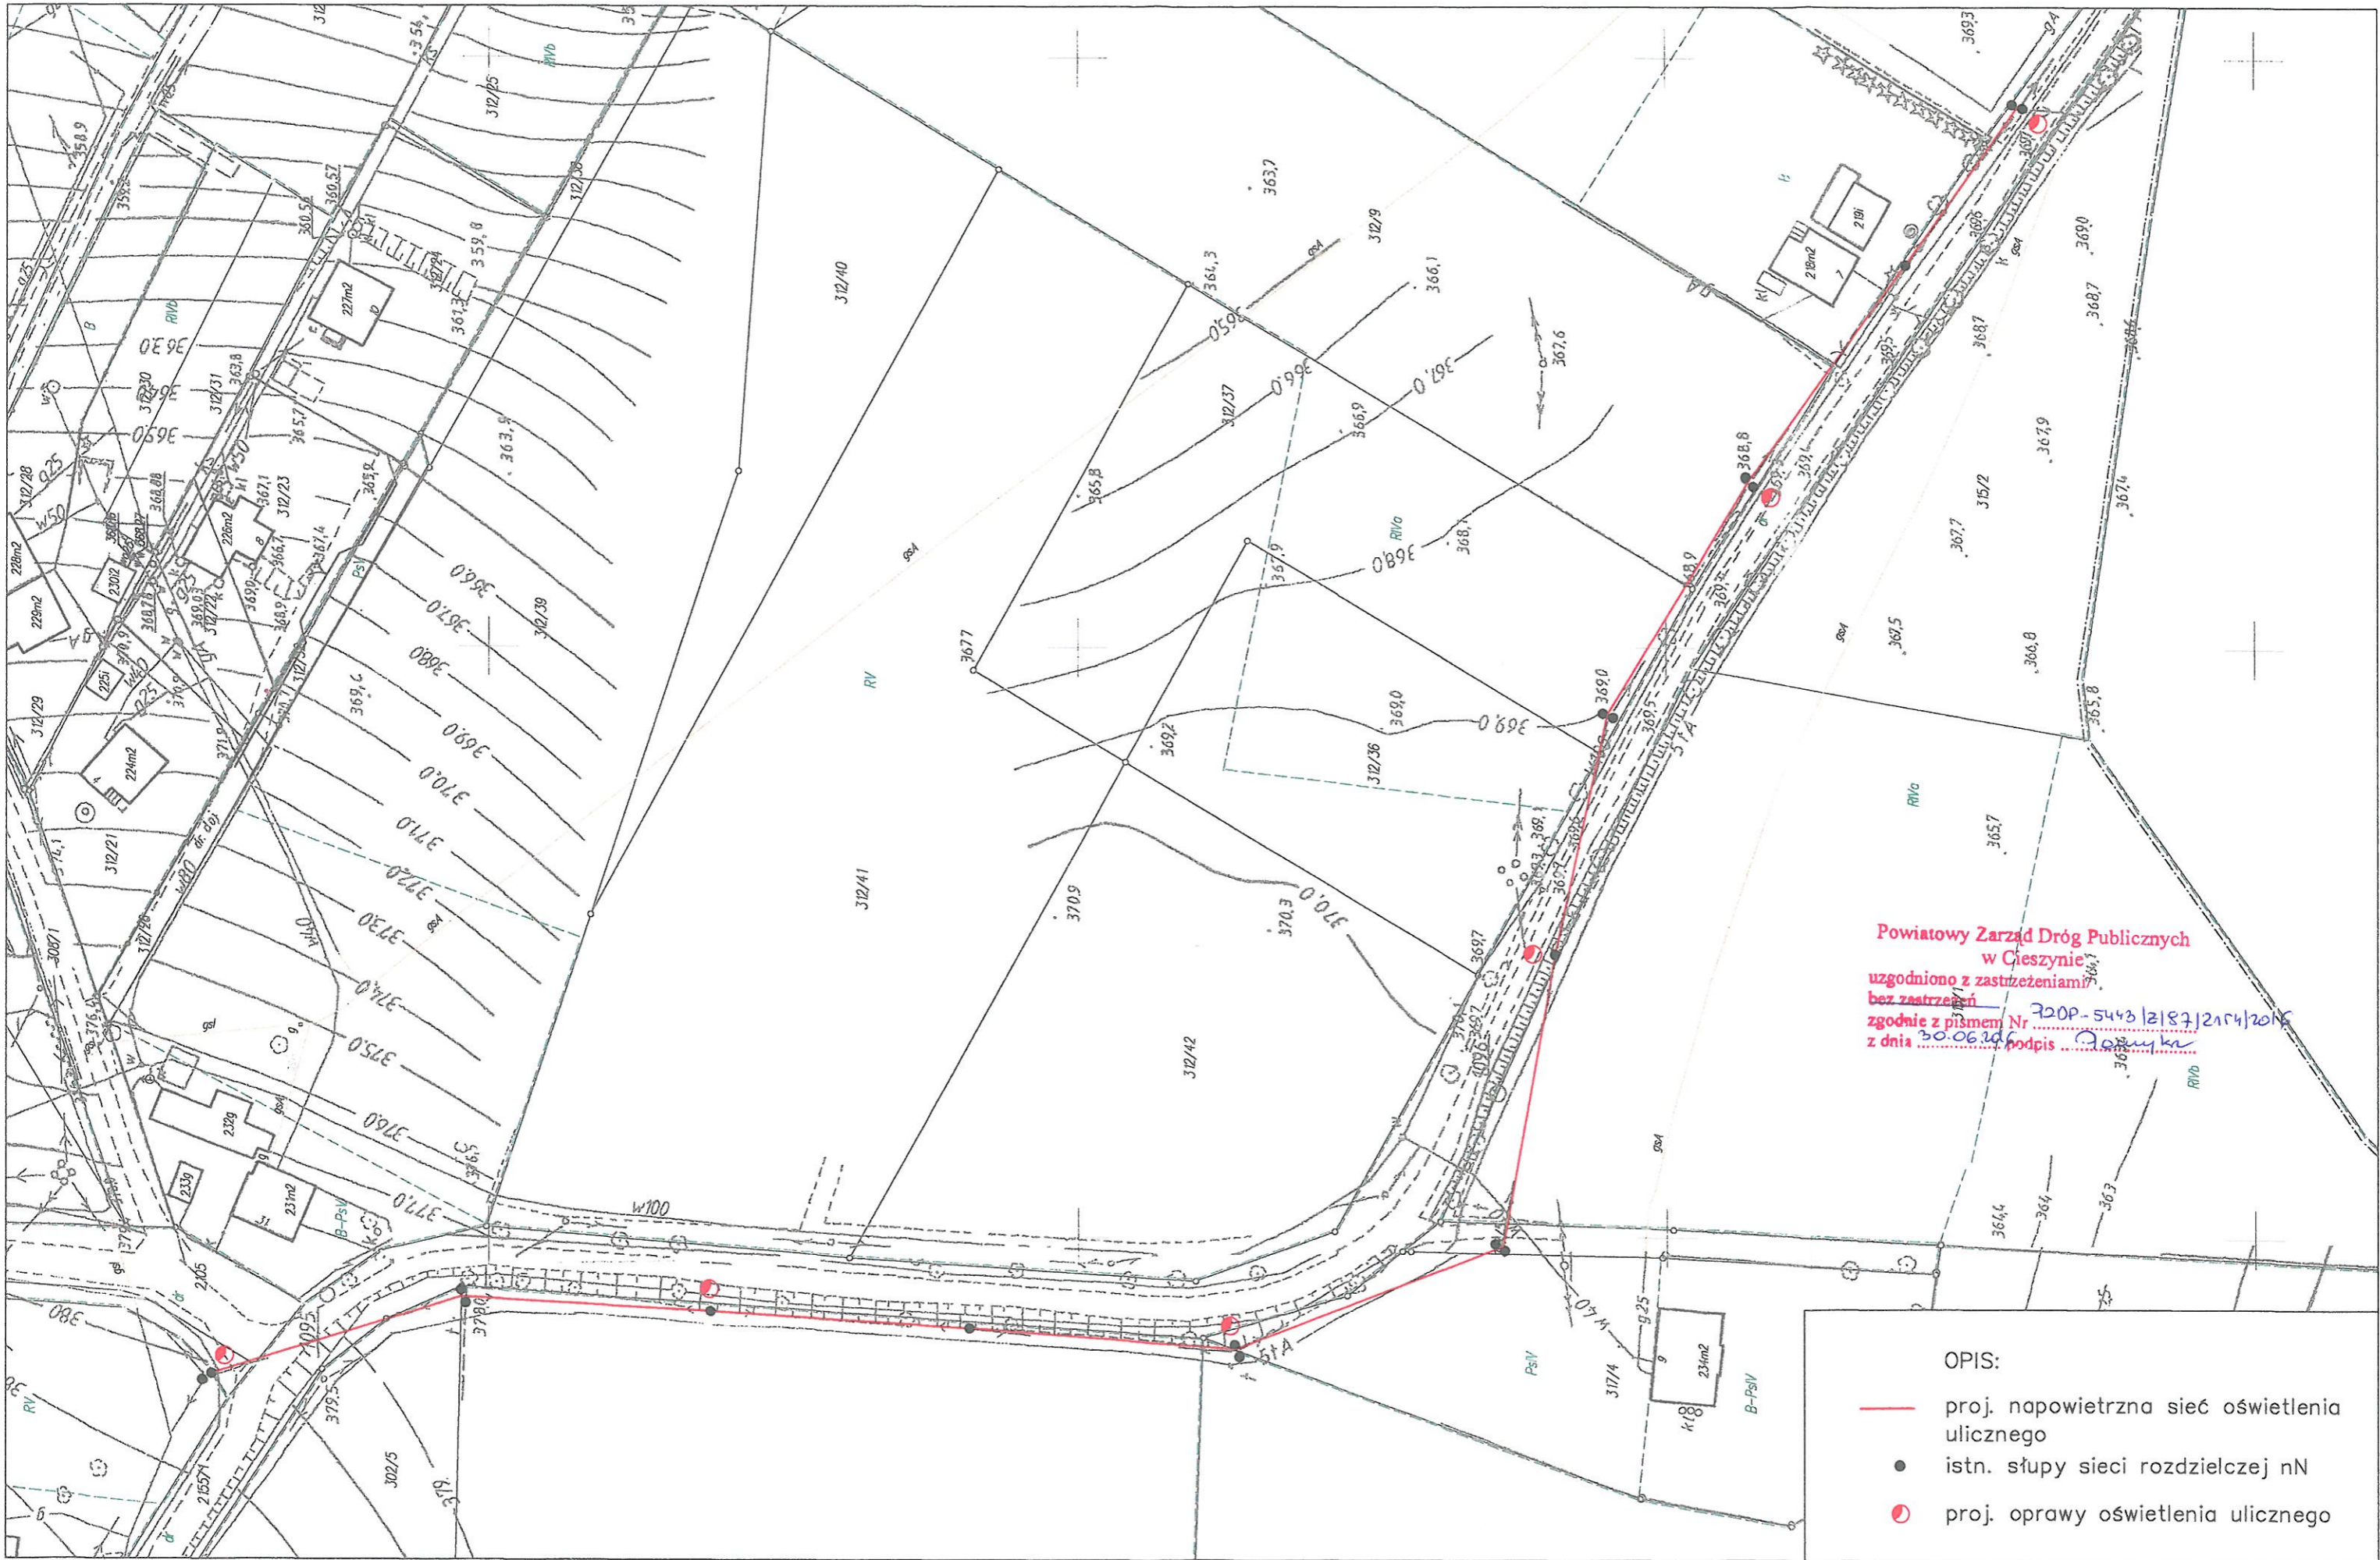

Powiatowy Zarząd Dróg Publicznych
 w Cieszynie
 uzgodniono z zastrzeżeniami
 bez zastrzeżeń
 zgodnie z pismem Nr 200P-5443/2187/2174/2015
 z dnia 30.06.2016 podpis *[Podpis]*

- OPIS:
- proj. napowietrzna sieć oświetlenia ulicznego
 - istn. słupy sieci rozdzielczej nN
 - ⦿ proj. oprawy oświetlenia ulicznego

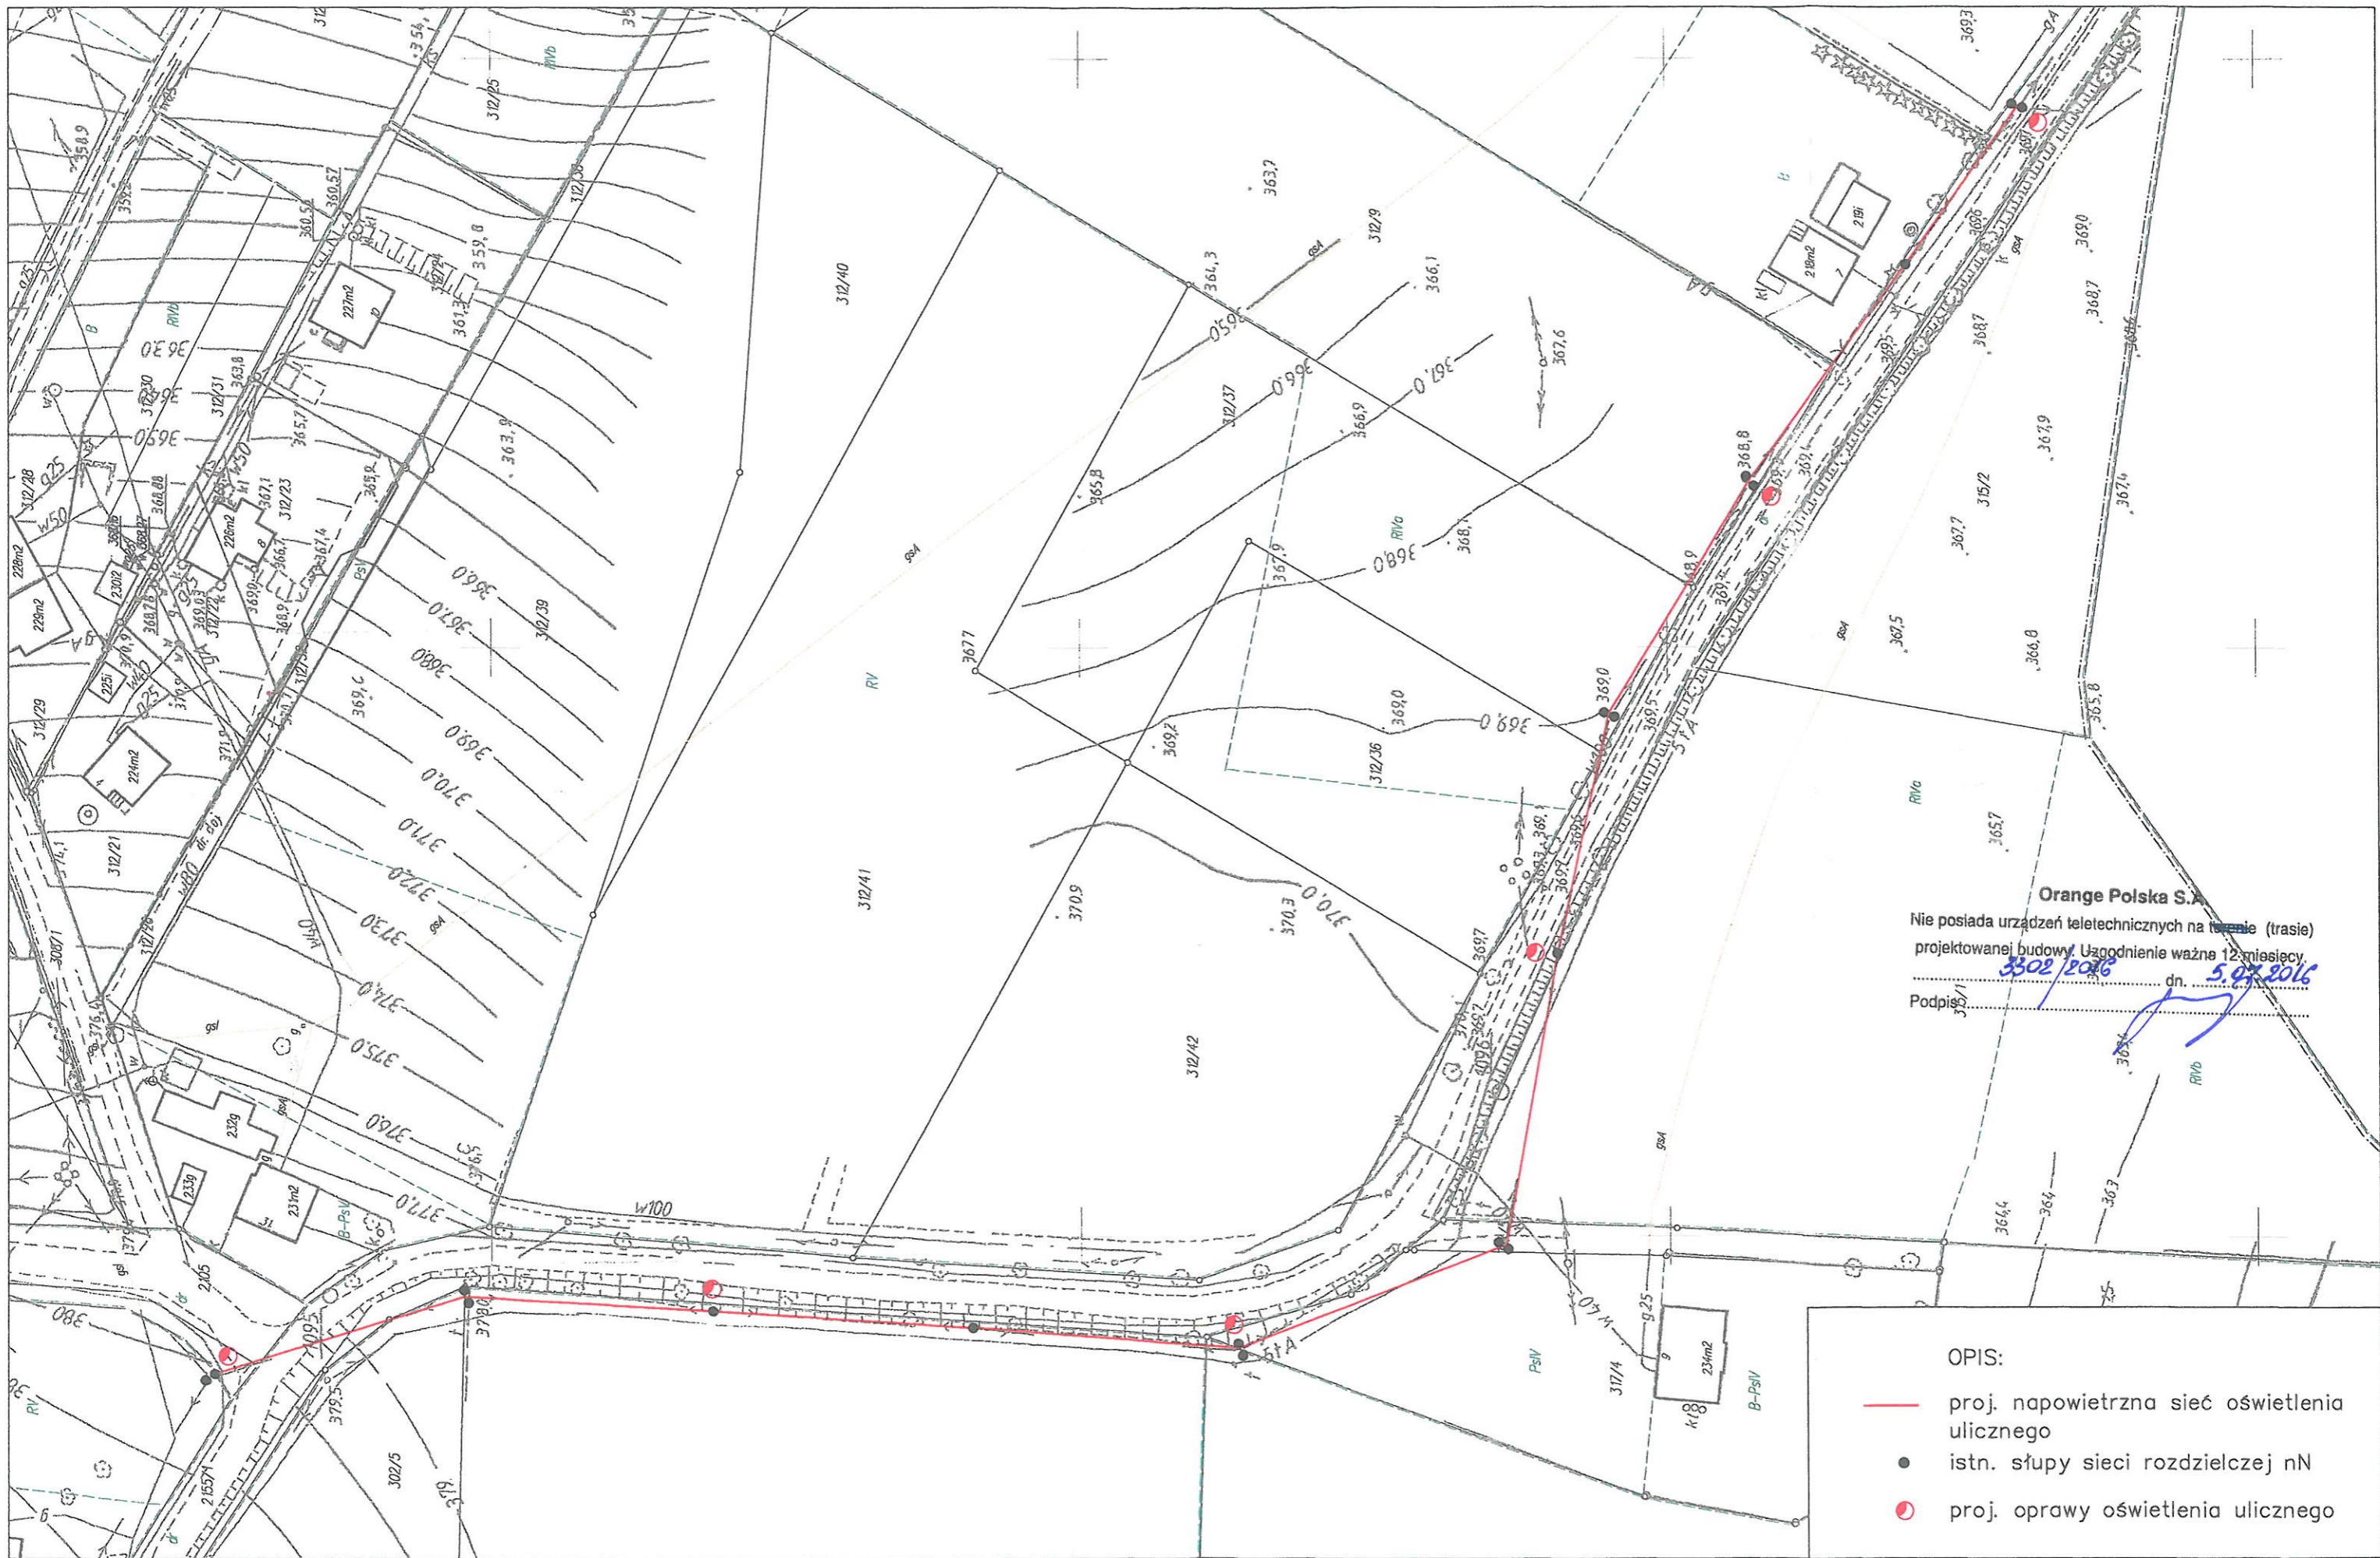

Orange Polska S.A.

Nie posiada urządzeń teletechnicznych na terenie (trasie) projektowanej budowy. Uzgodnienie ważne 12 miesięcy.
 3302/2016 dn. 5.07.2016

Podpis: _____

OPIS:

- proj. napowietrzna sieć oświetlenia ulicznego
- istn. słupy sieci rozdzielczej nN
- proj. oprawy oświetlenia ulicznego