P.U.M. "GEOPLAN" S.C.
B. Jarzyna, K. Laskowniccki
43-400 Cieszyn, ul. Fabryczna 1
tel./fax (033) 853-21-11
ING Bank Śląski O/Cieszyn
96 1050 1083 1000 0091 0085 3564
NIP 548-000-24-74, REGON 000[illegible]

Zlec. 138/2016
Id. zgł. WGD.6640.2718.2016

woj. śląskie
jedn. ewid. 240308_2 Hażlach
obręb. nr 0002 Hażlach

MAPA DO CELÓW PROJEKTOWYCH

Skala 1 : 1000

sekcja "2000" - 6.119.26.19.1
układ wysokościowy "Kronsztadt 86"

- mapę zaktualizowano w zakresie S+U+W
- mapa powstała na podstawie pomiaru bezpośredniego i danych przekazanych przez ODGiK w Cieszynie
- w zakresie aktualizacji nie wyklucza się istnienia w terenie uzbrojenia podziemnego, nie wykazanego na mapie, które nie zostało zgłoszone do inwentaryzacji
- nie badano służebnści gruntowych

zakres aktualizacji

MN1- jednostki MPZP

Cieszyn 06.07.2016r.
Wykonał:

GEODETA UPRAWNIONY
Bogusław [illegible]
tel. [illegible]
UPRAWNIENIA [illegible]

Poświadcza się, że niniejszy dokument został opracowany w wyniku prac geodezyjnych i kartograficznych, których rezultat zawiera operat techniczny wpisany do ewidencji materiałów państwowego zasobu geodezyjnego i kartograficznego
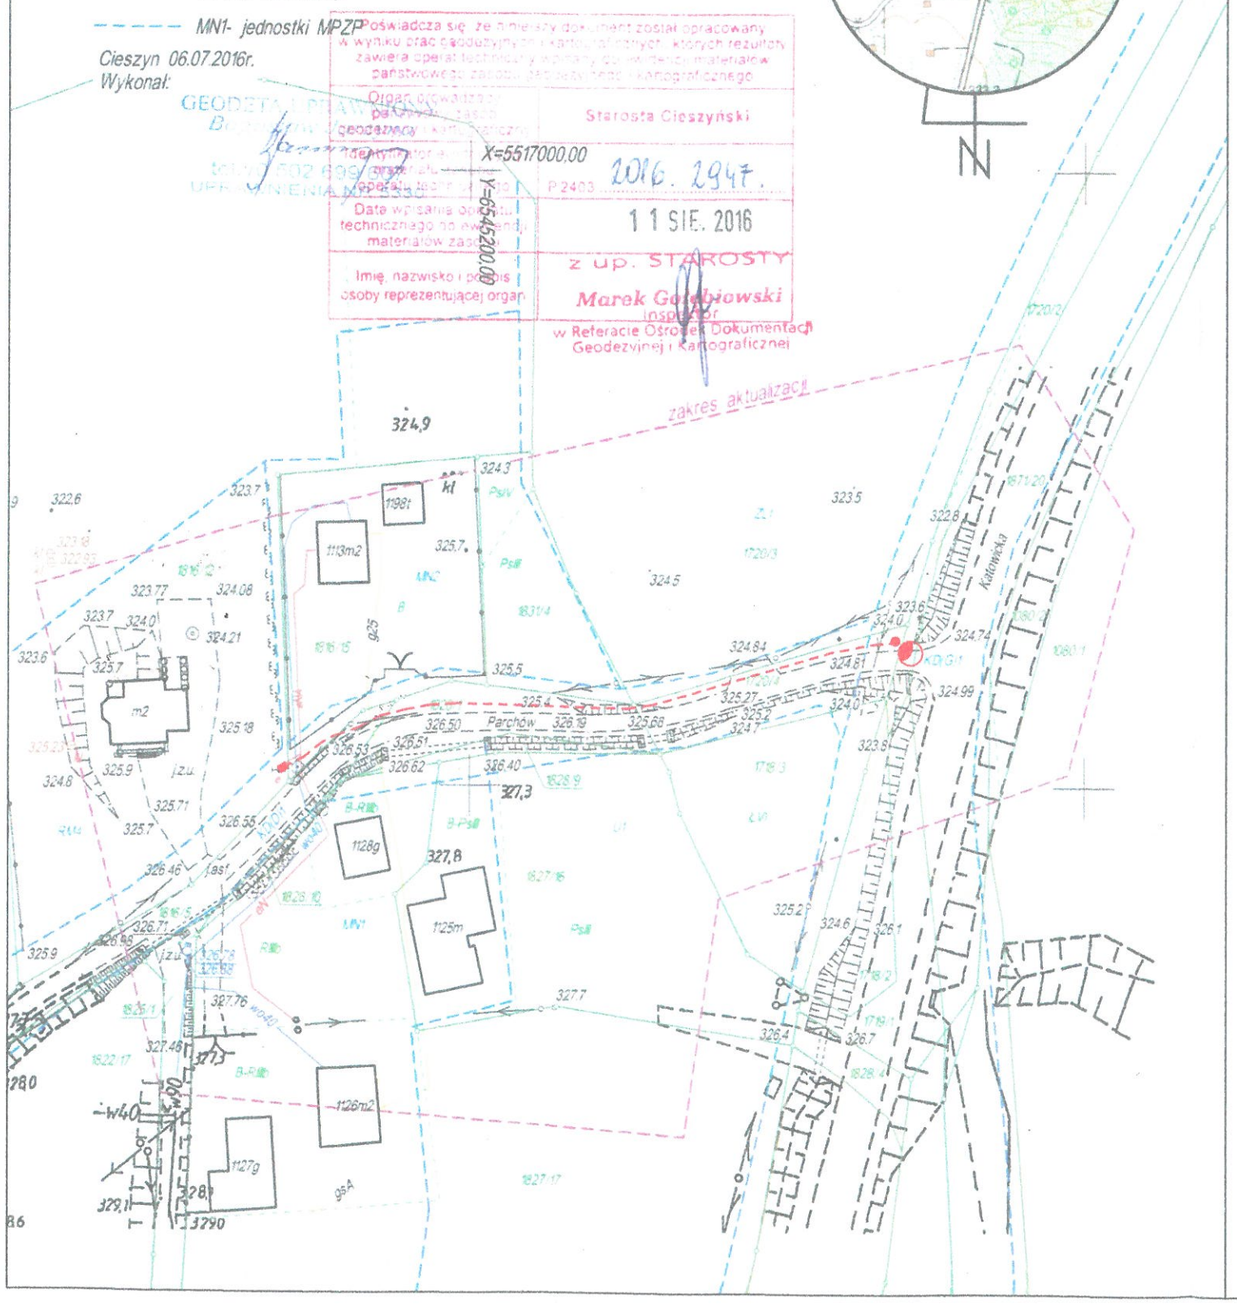
Organ prowadzący państwowy zasób geodezyjny i kartograficzny	Starosta Cieszyński
Identyfikator operatu technicznego	X=5517000.00 Y=6545200.00
Numer operatu technicznego	P.2403 2016. 2947.
Data wpisania operatu technicznego do ewidencji materiałów zasobu	11 SIE. 2016
Imię, nazwisko i podpis osoby reprezentującej organ	z up. STAROSTY Marek Gołębiowski inspektor w Referacie Ośrodek Dokumentacji Geodezyjnej i Kartograficznej