


PRZEKROJ A-A
Skala 1:100

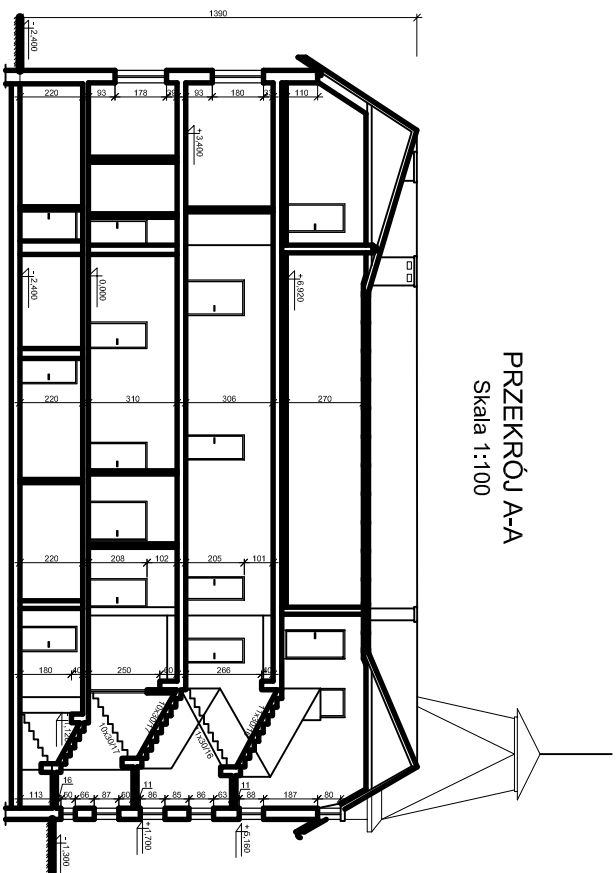

