
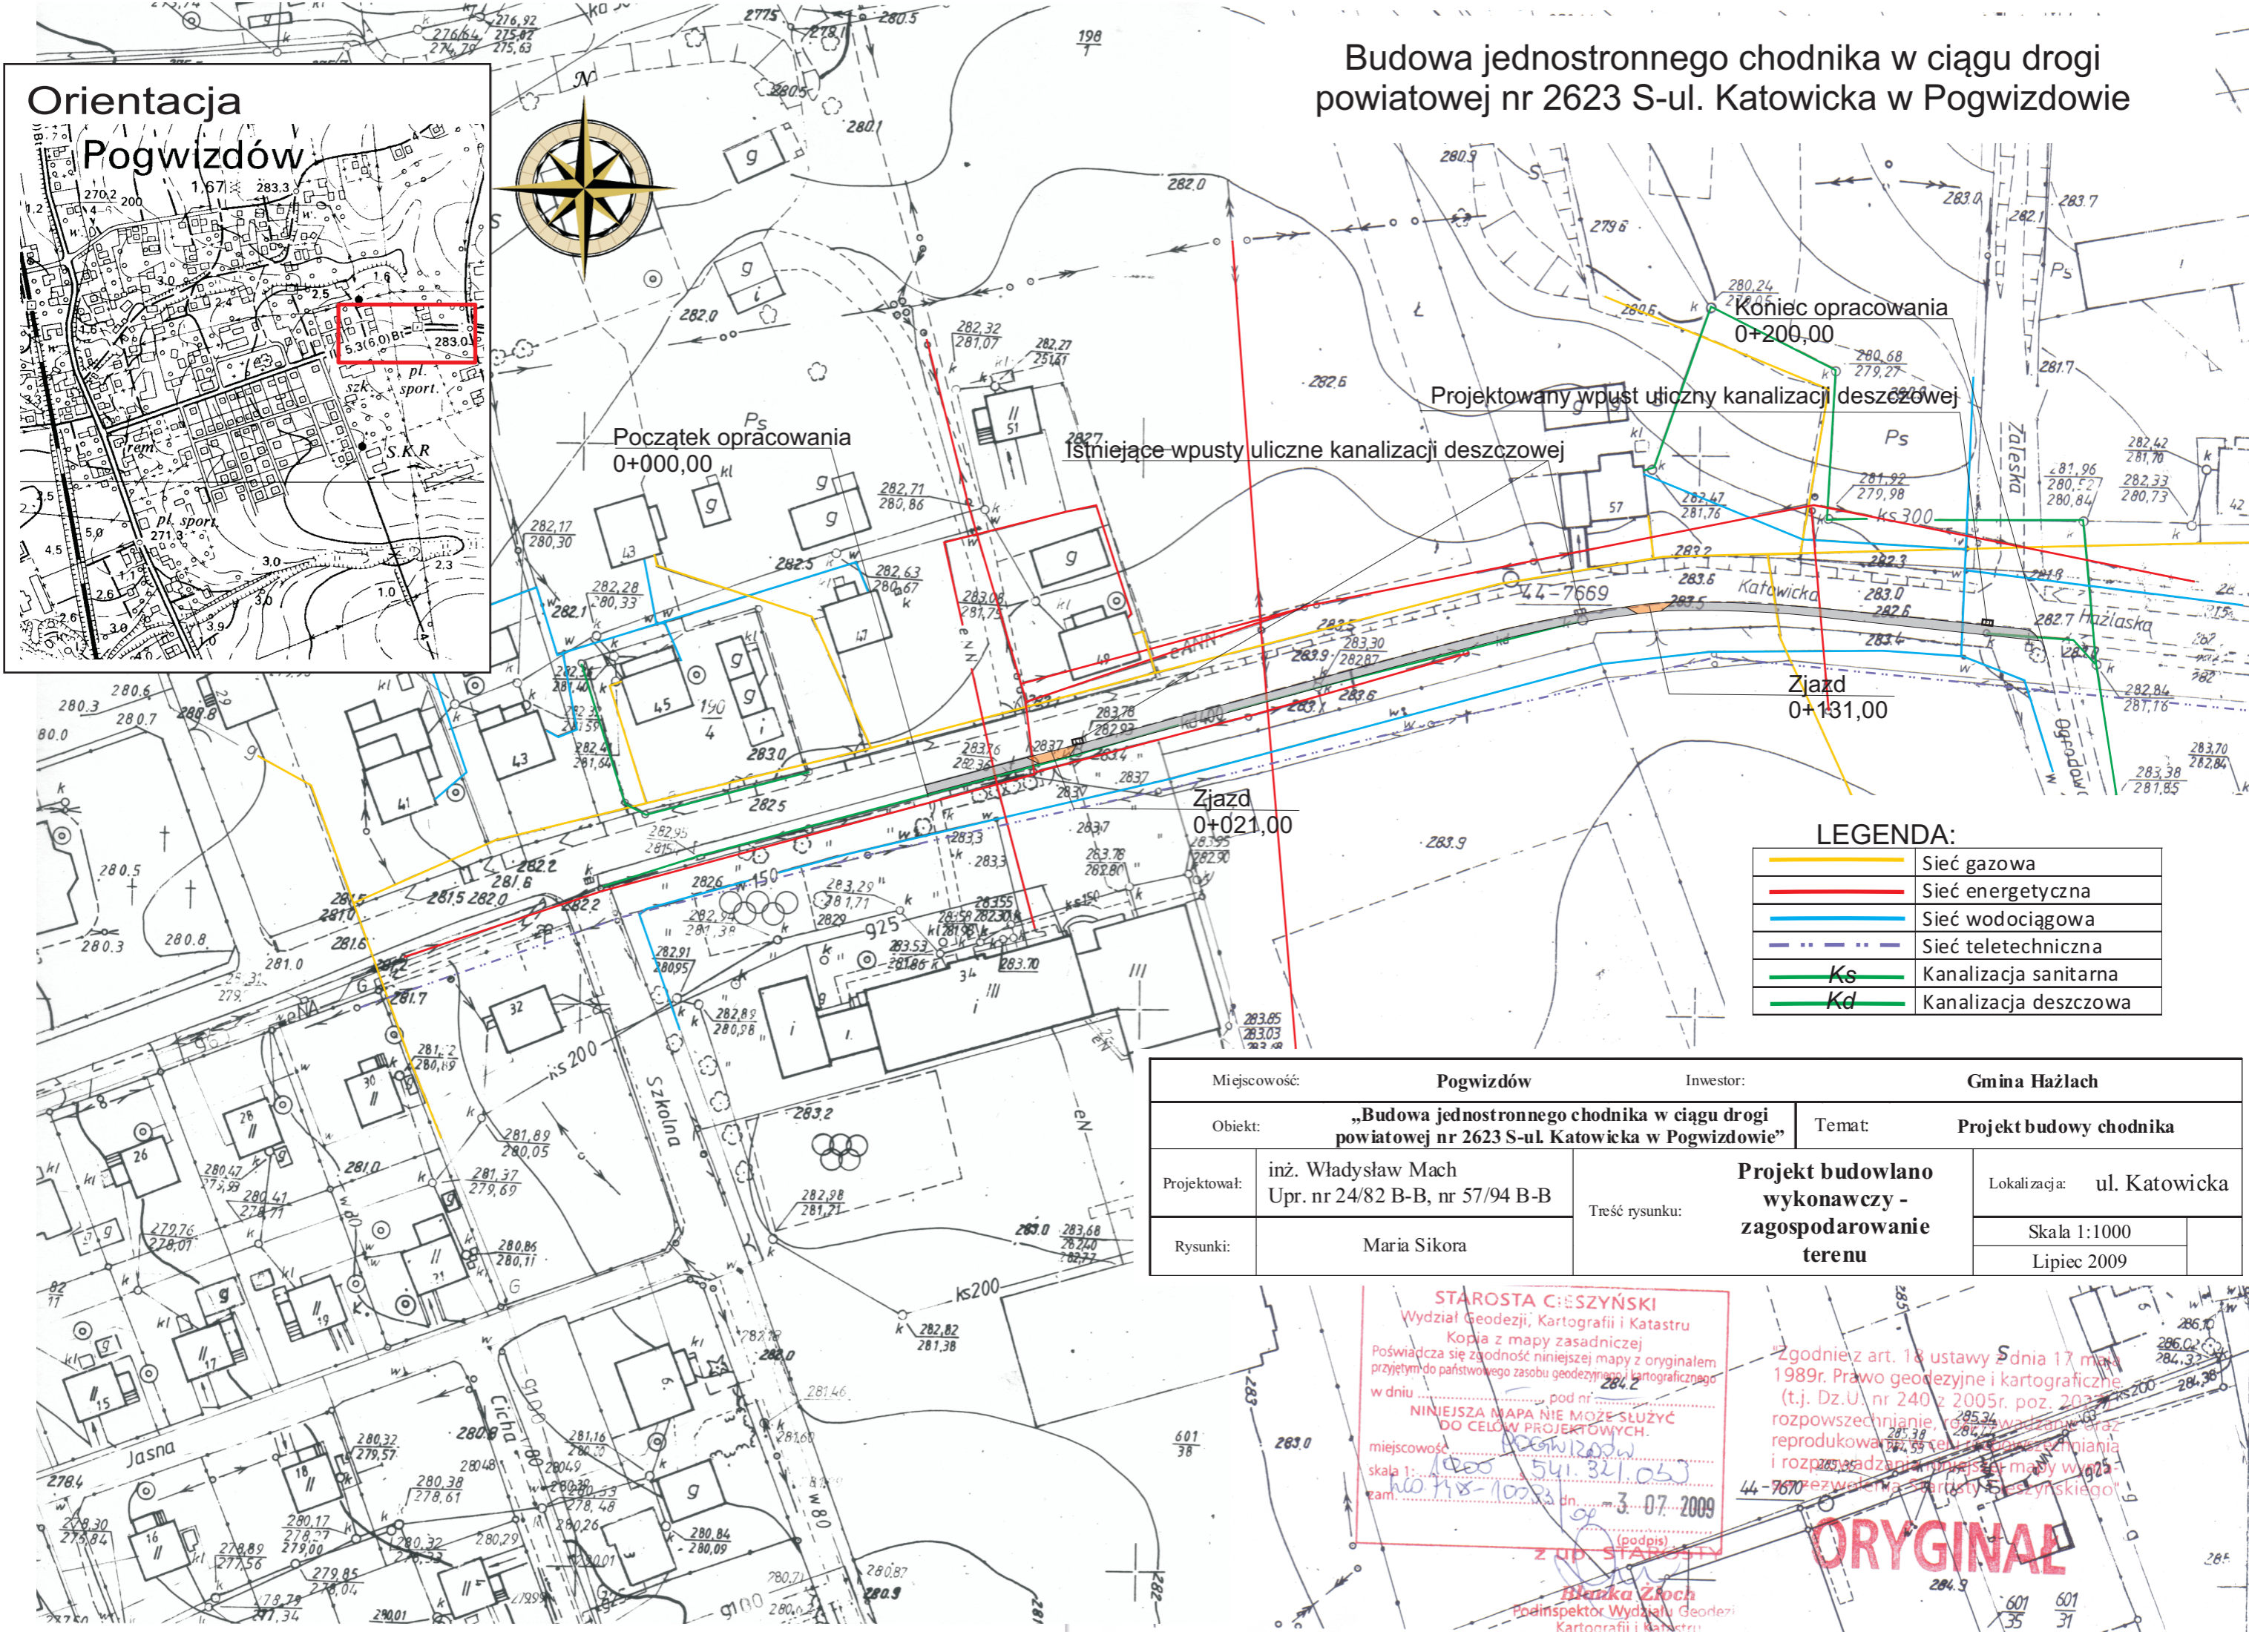


# Budowa jednostronnego chodnika w ciągu drogi powiatowej nr 2623 S-ul. Katowicka w Pogwizdowie

## Orientacja Pogwizdów

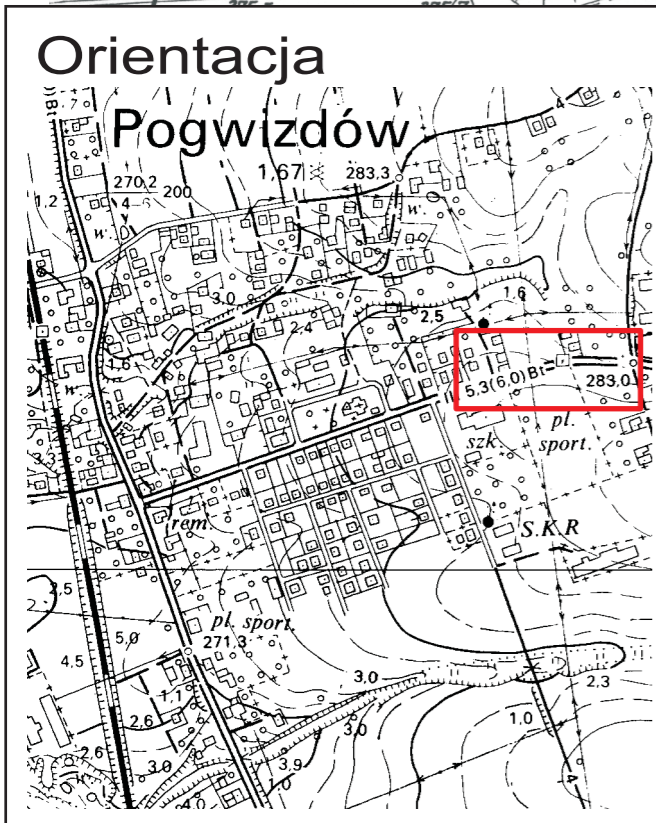

Początek opracowania  
0+000,00

Koniec opracowania  
0+200,00

Projektowany wpust uliczny kanalizacji deszczowej

Istniejące wpusty uliczne kanalizacji deszczowej

Zjazd  
0+131,00

Zjazd  
0+021,00

### LEGENDA:

	Sieć gazowa
	Sieć energetyczna
	Sieć wodociągowa
	Sieć teletechniczna
	Kanalizacja sanitarna
	Kanalizacja deszczowa

Miejscowość:	Pogwizdów		Inwestor:	Gmina Hażlach	
Obiekt:	„Budowa jednostronnego chodnika w ciągu drogi powiatowej nr 2623 S-ul. Katowicka w Pogwizdowie”		Temat:	Projekt budowy chodnika	
Projektował:	inż. Władysław Mach Upr. nr 24/82 B-B, nr 57/94 B-B		Treść rysunku:	<b>Projekt budowlano wykonawczy - zagospodarowanie terenu</b>	
Rysunki:	Maria Sikora				
			Lokalizacja:	ul. Katowicka	
			Skala:	1:1000	
				Lipiec 2009	

**STAROSTA CIESZYŃSKI**  
Wydział Geodezji, Kartografii i Katastru  
Kopia z mapy zasadniczej  
Poświadczam zgodność niniejszej mapy z oryginałem  
przyjętym do państwowego zasobu geodezyjnego i kartograficznego  
w dniu ..... pod nr .....  
**NINIEJSZA MAPA NIE MOŻE SŁUżyć DO CELÓW PROJEKTOWYCH.**  
miejscowość .....  
skala 1: .....  
zam. .... dn. .... 3.07.2009  
(podpis)  
**Z UP. STAROSTY**  
**Blanka Zloch**  
Podinspektor Wydziału Geodezji  
Kartografii i Katastru

„Zgodnie z art. 18 ustawy z dnia 17 marca 1989r. Prawo geodezyjne i kartograficzne (t.j. Dz.U. nr 240 z 2005r. poz. 2037) rozpowszechnianie, rozpraszanie, reprodukcja, kopiowanie, rozprowadzanie i rozprowadzanie w inny sposób mapy wydanej przez Urząd Geodezji i Kartografii jest zabronione.”  
**ORYGINAL**