
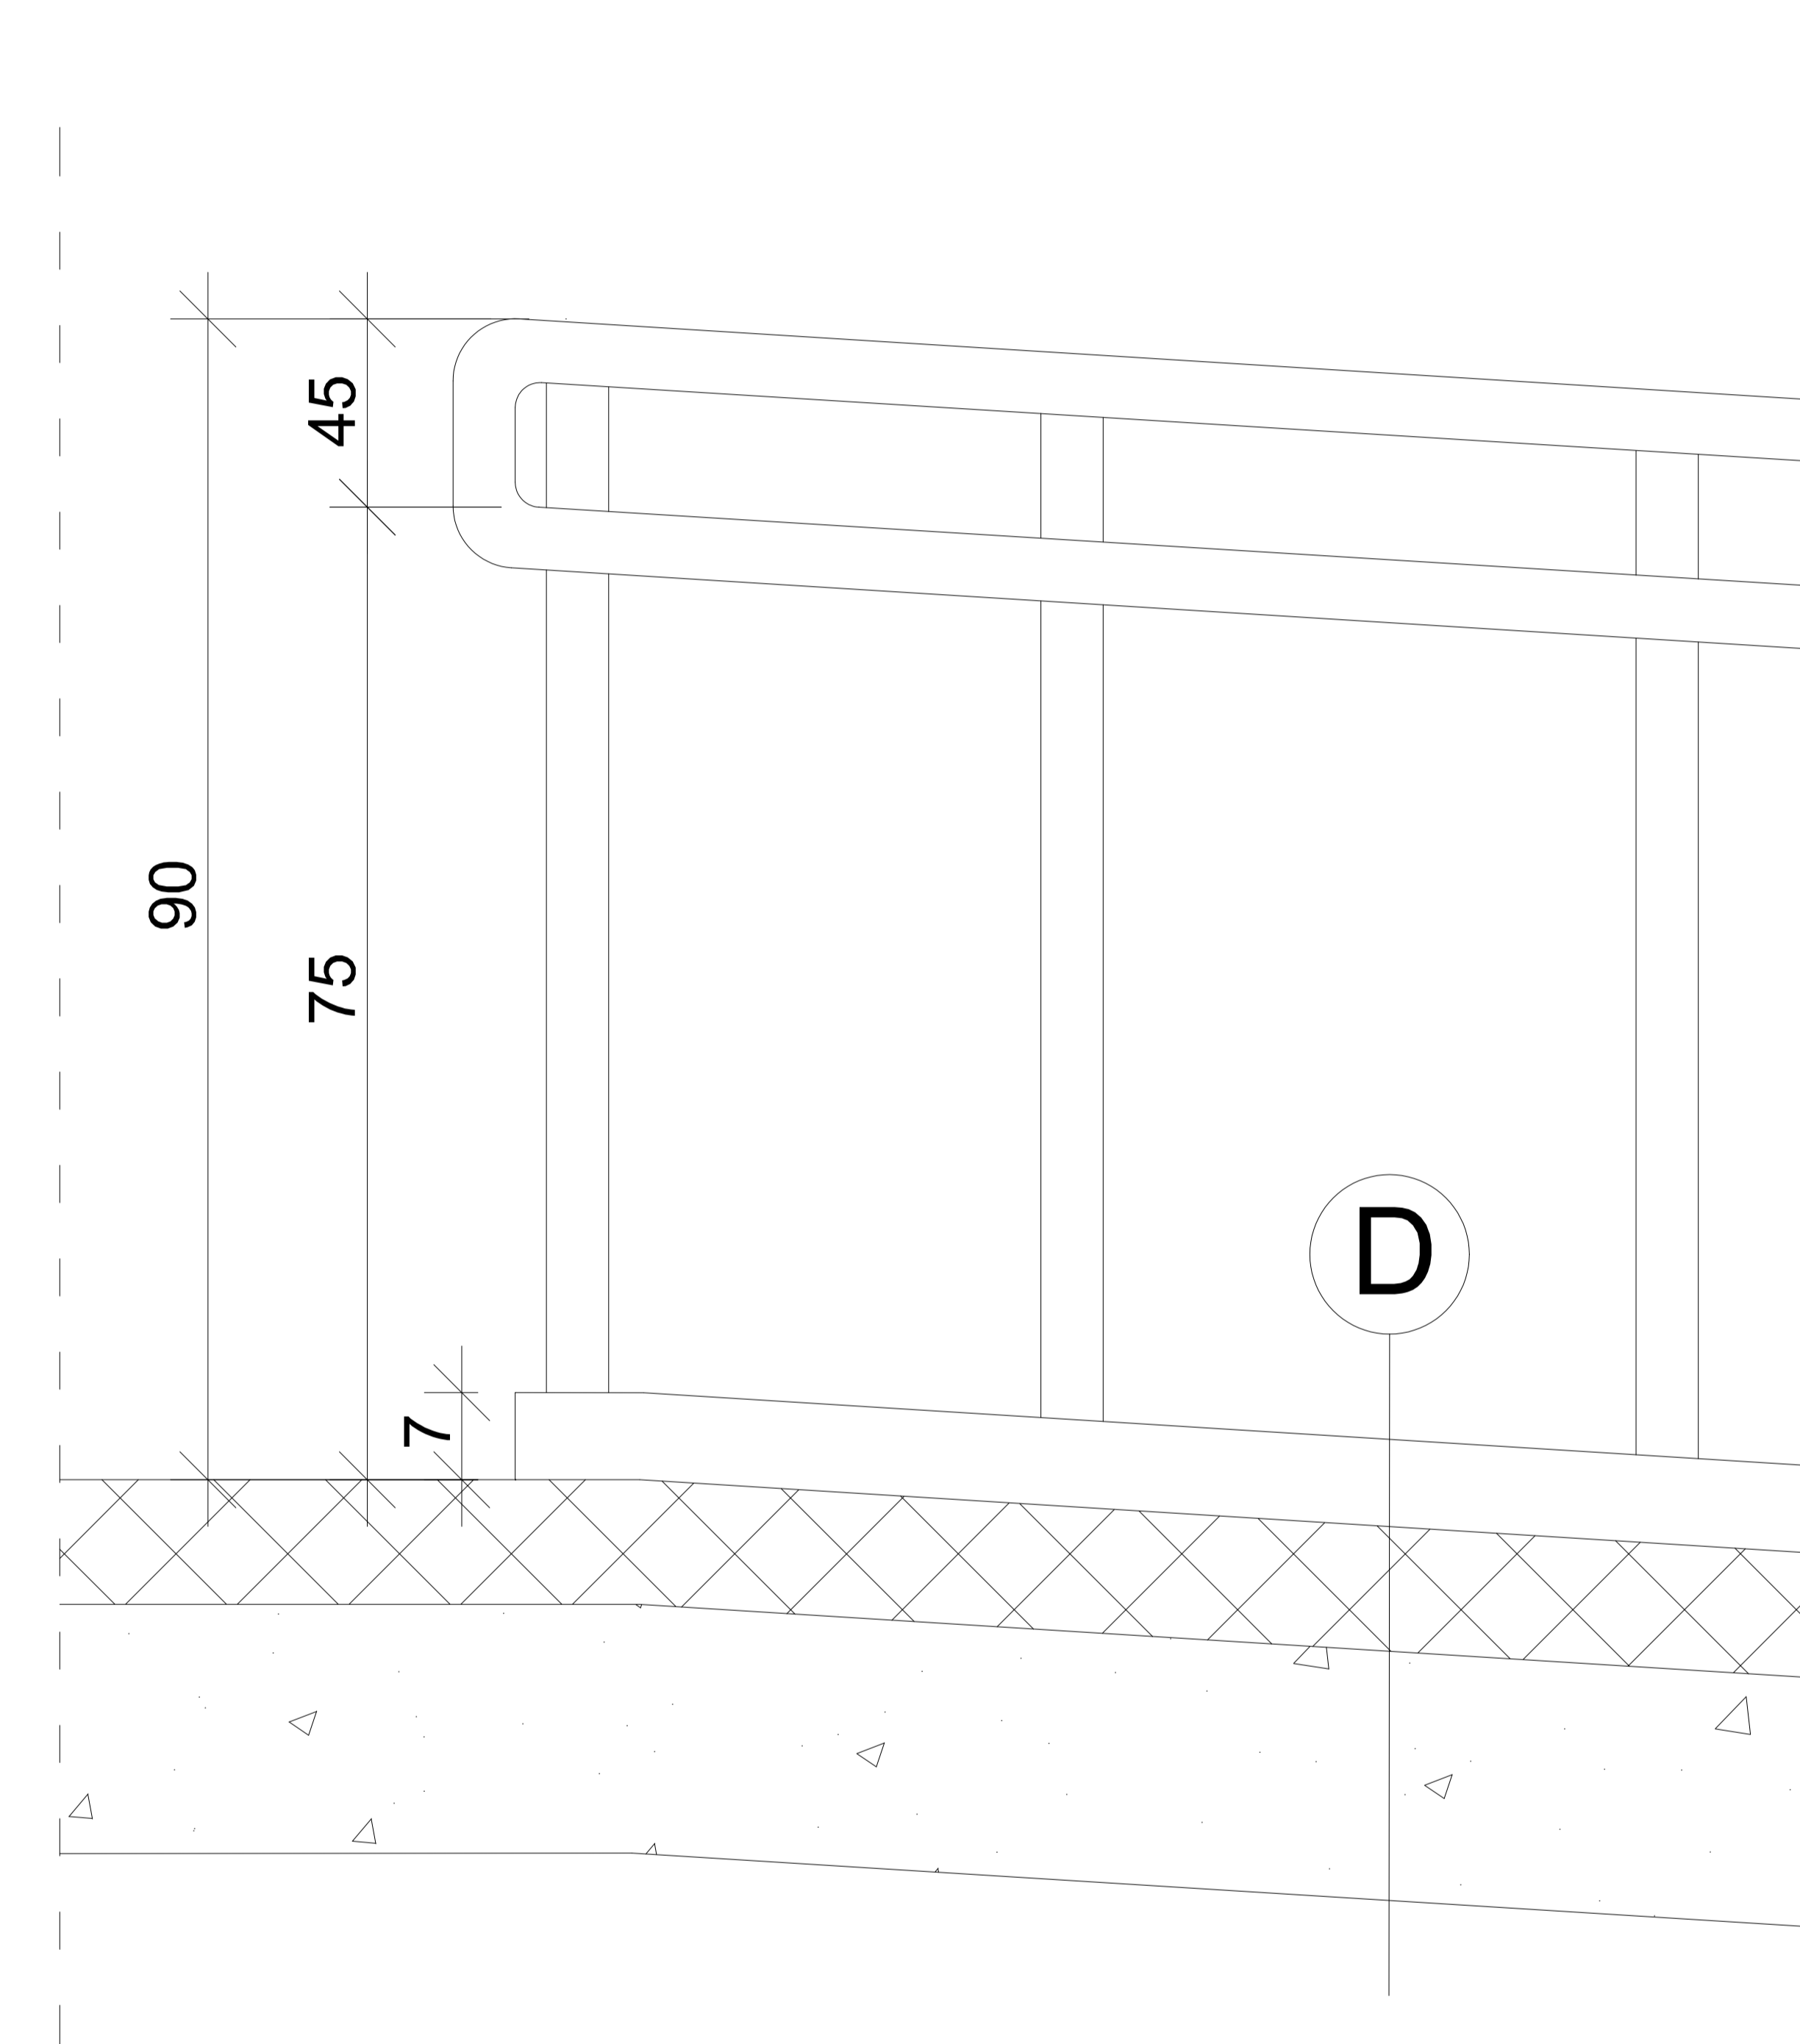


# BALUSTRADA ZEWNĘTRZNA

## Skala 1:20

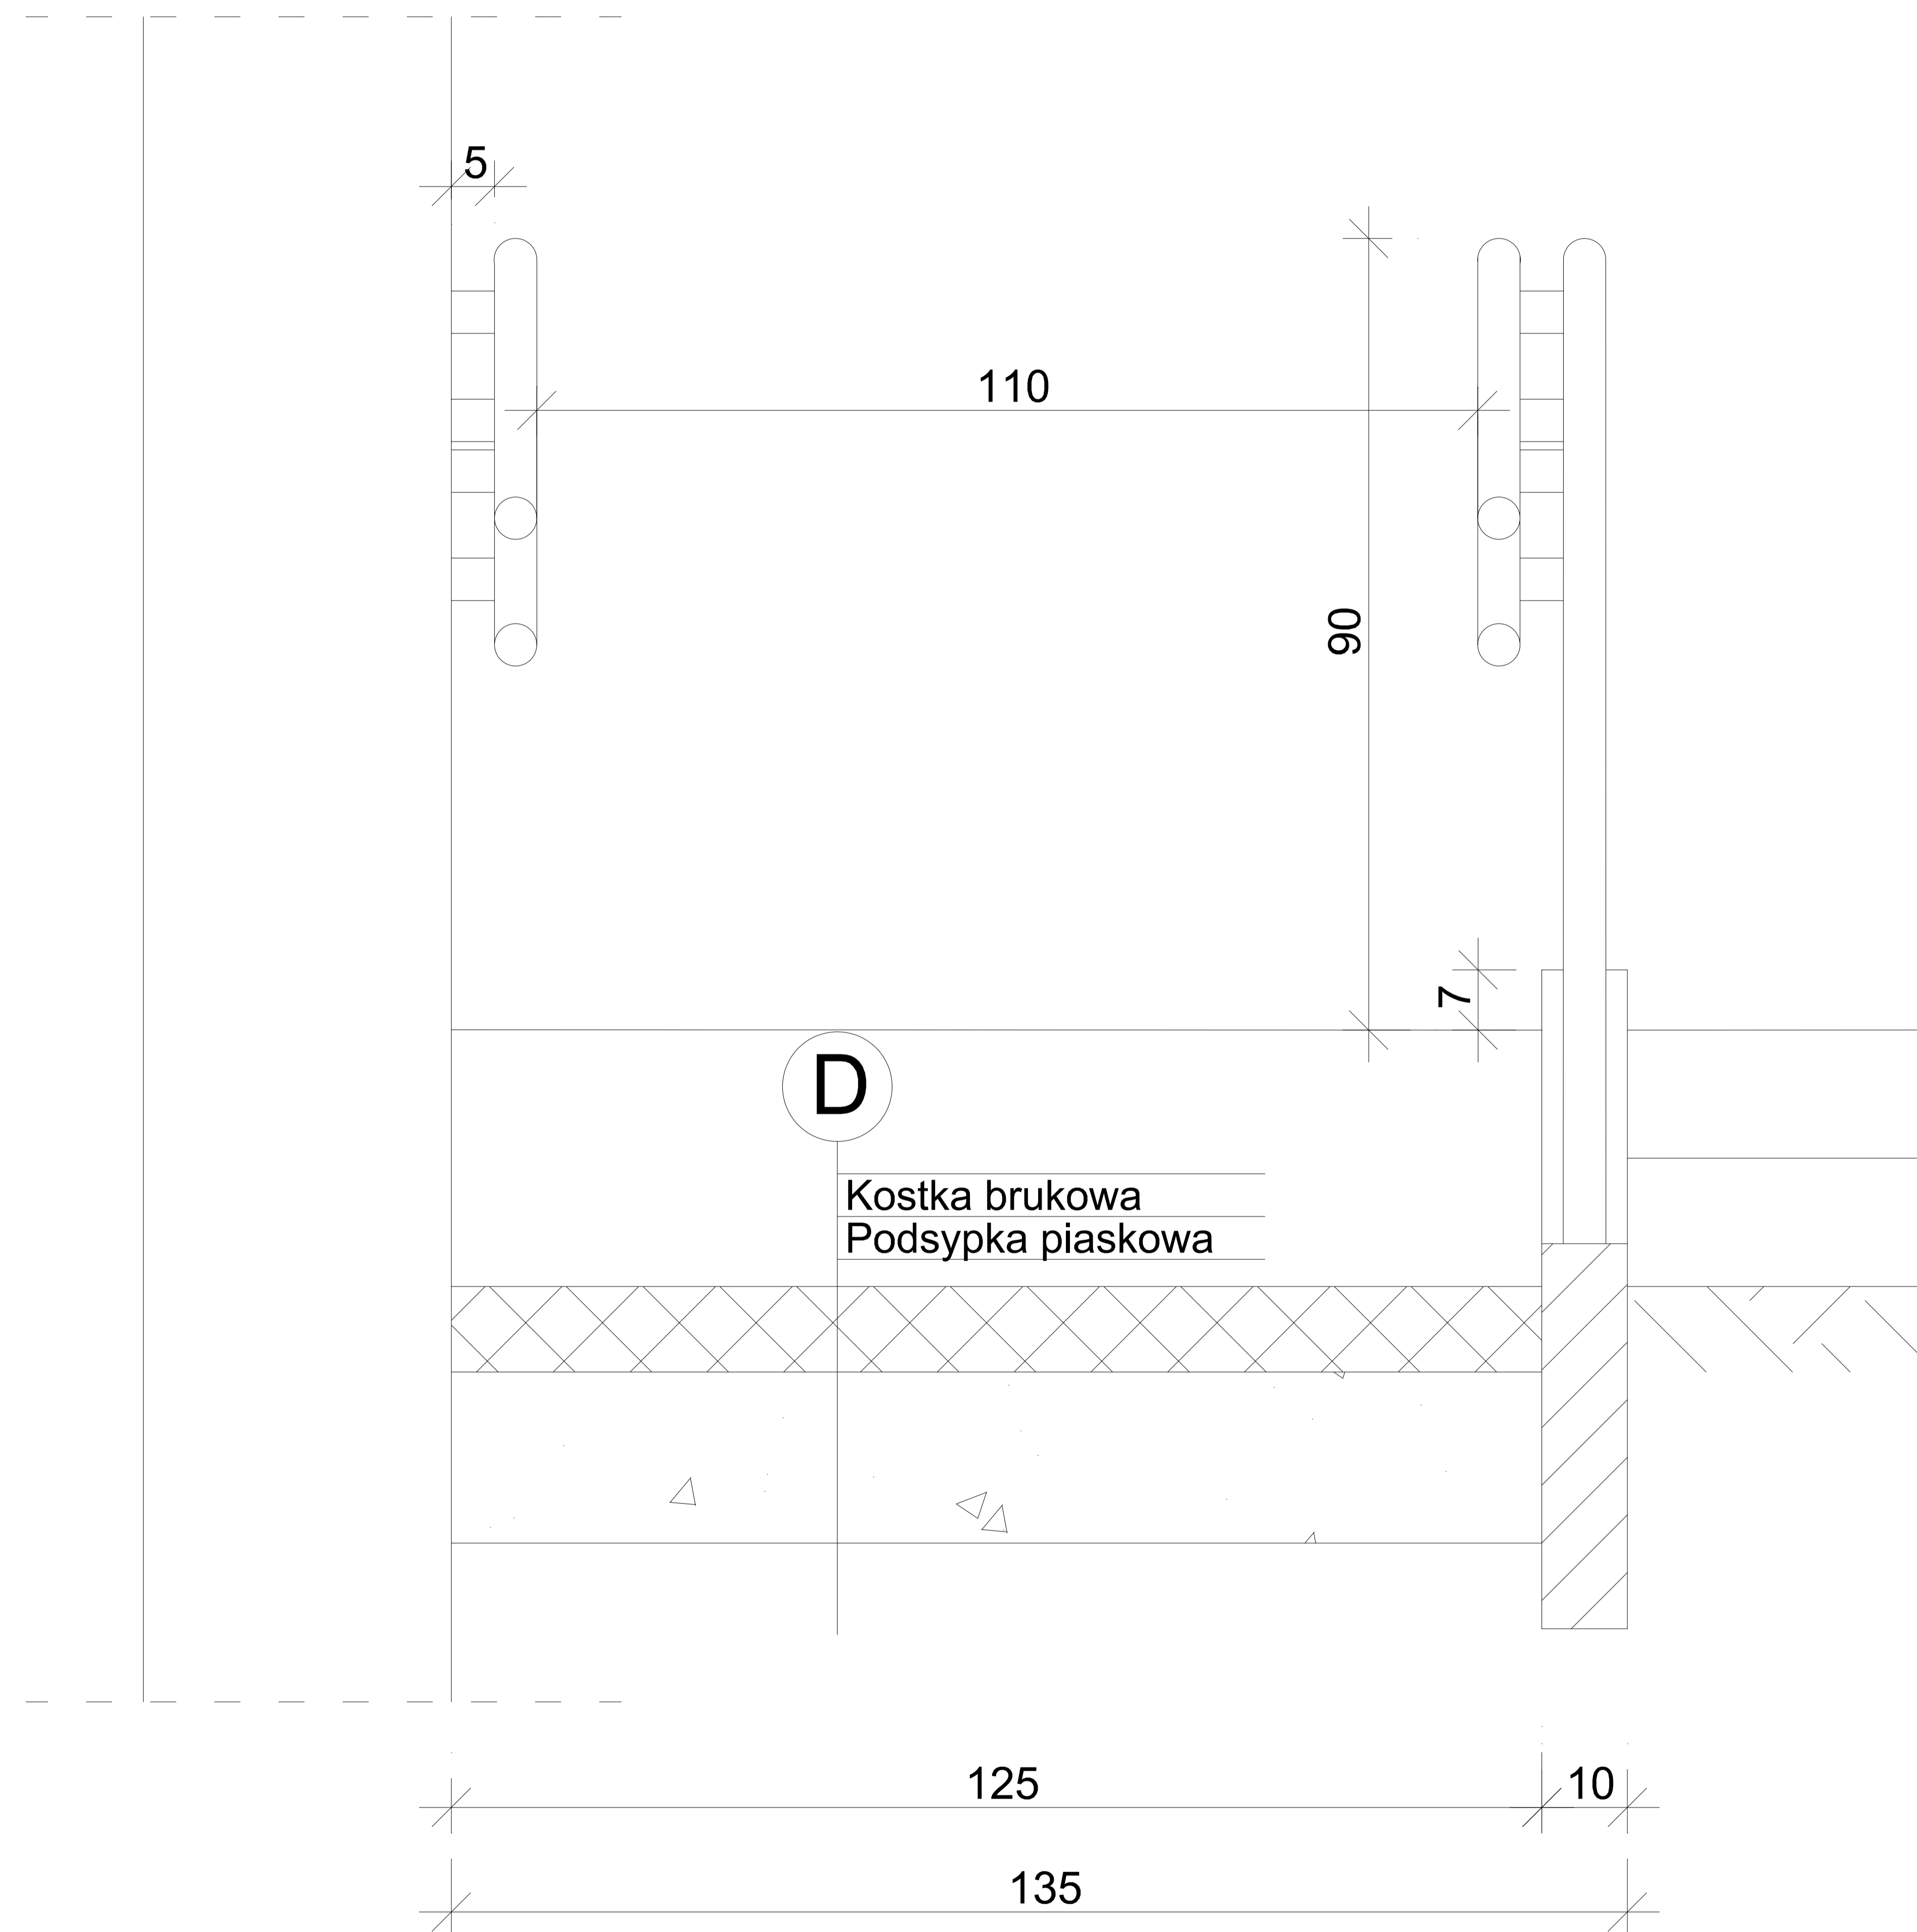

**BUD-MAR** 43-254 Warszowice, ul. Szoszowska 36

Inwestor: **GMINA HAŁACH**, ul. Główna 57, 43-419 Hałach

Temat:  
**BUDYNEK DLA SPORTOWCÓW  
W RUDNIKU**

Treść rysunku:  
**BALUSTRADA  
ZEWNĘTRZNA**

Skala:  
**1:20**

	Imię i NAZWISKO	Nr uprawnień	Podpis:	Data:	Nr rys.:
Projektowa <sup>3</sup> :	mgr inż. arch. Izabela MANDLA	57/00		listopad 2006	<b>9</b>
Kreśli <sup>3</sup> :	inż. Sylwia PEONECZKA				



