


PRZEKRÓJ B-B

Skala 1:50

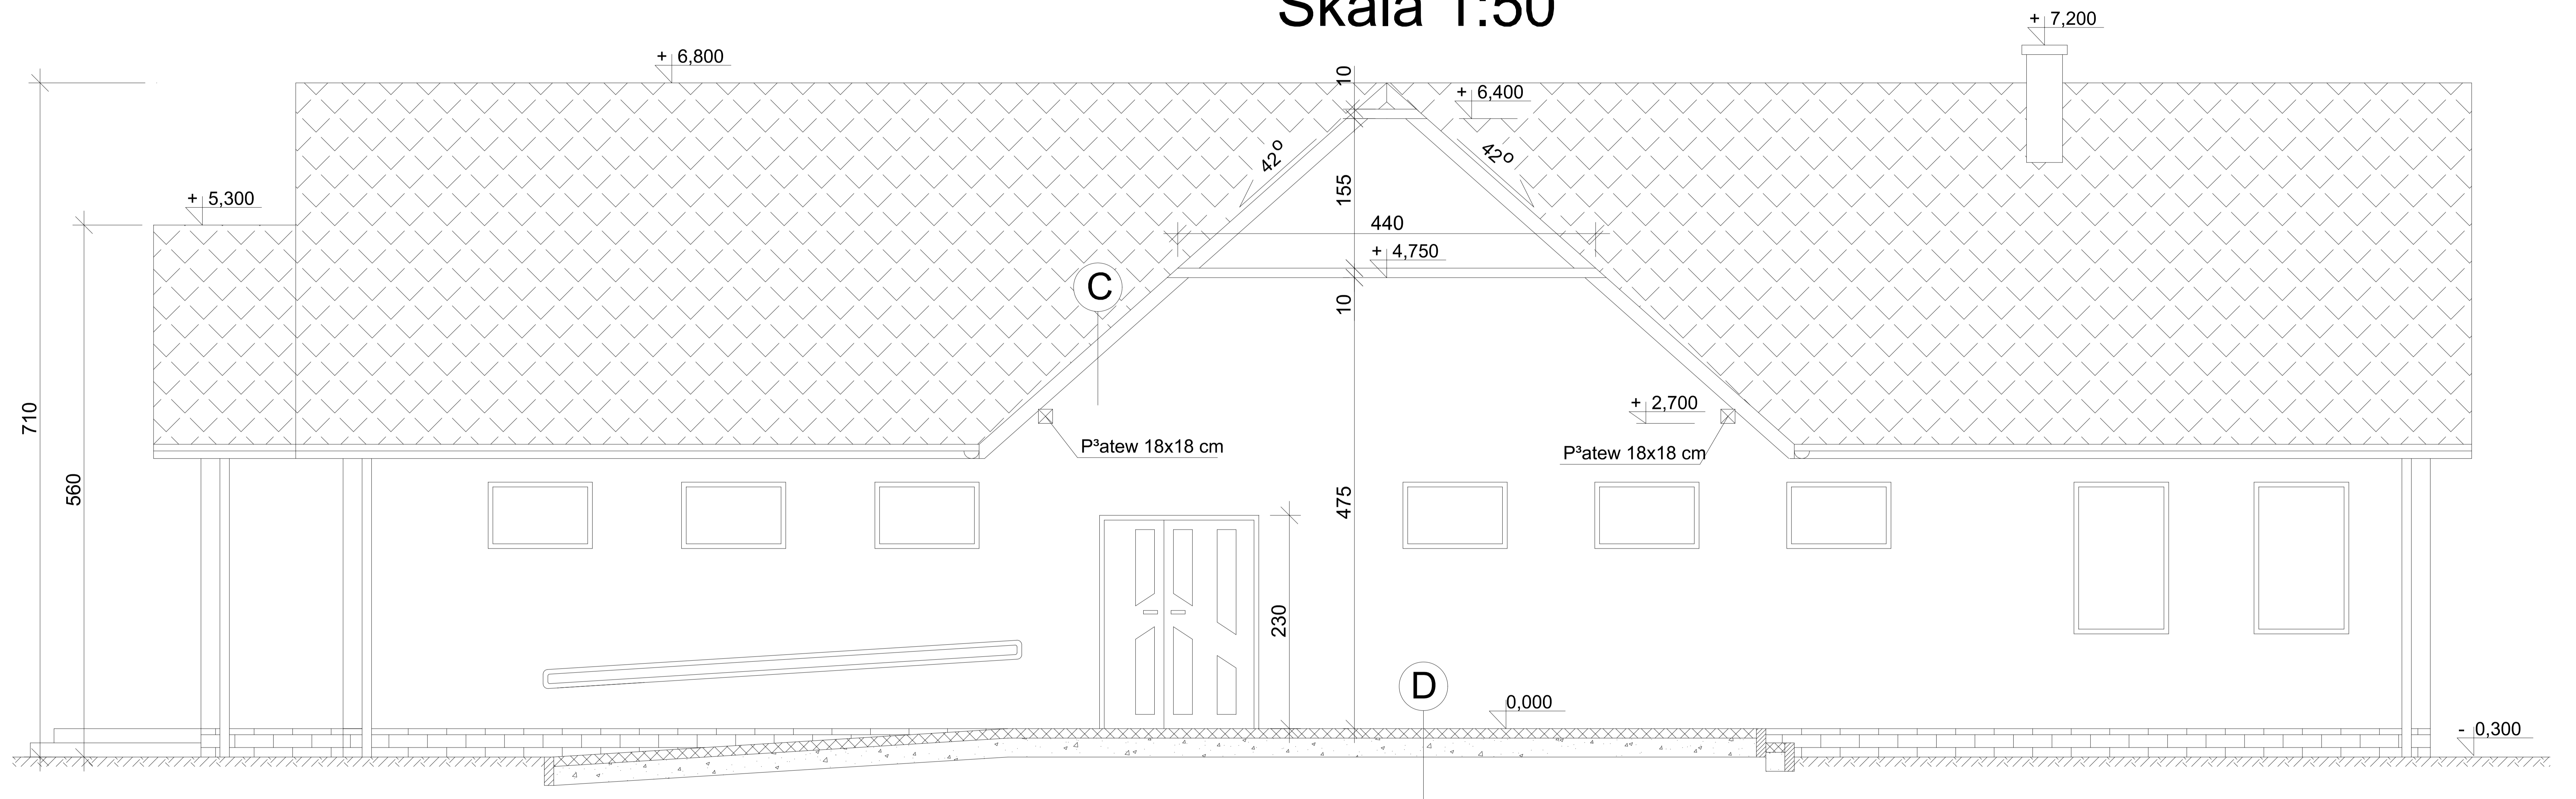

C

Blachodachówka
Łaty 6x6 cm
Kontrłaty 3x6 cm
Folia paroprzep.
Krokwie 8 x16 cm
Folia paroszczelna

D

Kostka brukowa
Podsypka piaskowa

BUD-MAR 43-254 Warszawa, ul. Szoszowska 36				
Inwestor: GMINA HAŁLACH, ul. Główna 57, 43-419 Hałlach				
Temat: BUDYNEK DLA SPORTOWCÓW W RUDNIKU		Tytuł rysunku: PRZEKRÓJ B-B		Skala: 1:50
Projektował: mgr inż. arch. Izabela MANDLA	Nr uprawnień: 57/00	Podpis:	Data: listopad 2006	Nr rys.: 8
Kreślił: inż. Sylwia PEONECZKA				

