


RZUT PRZYZIEMIA

Skala 1:50

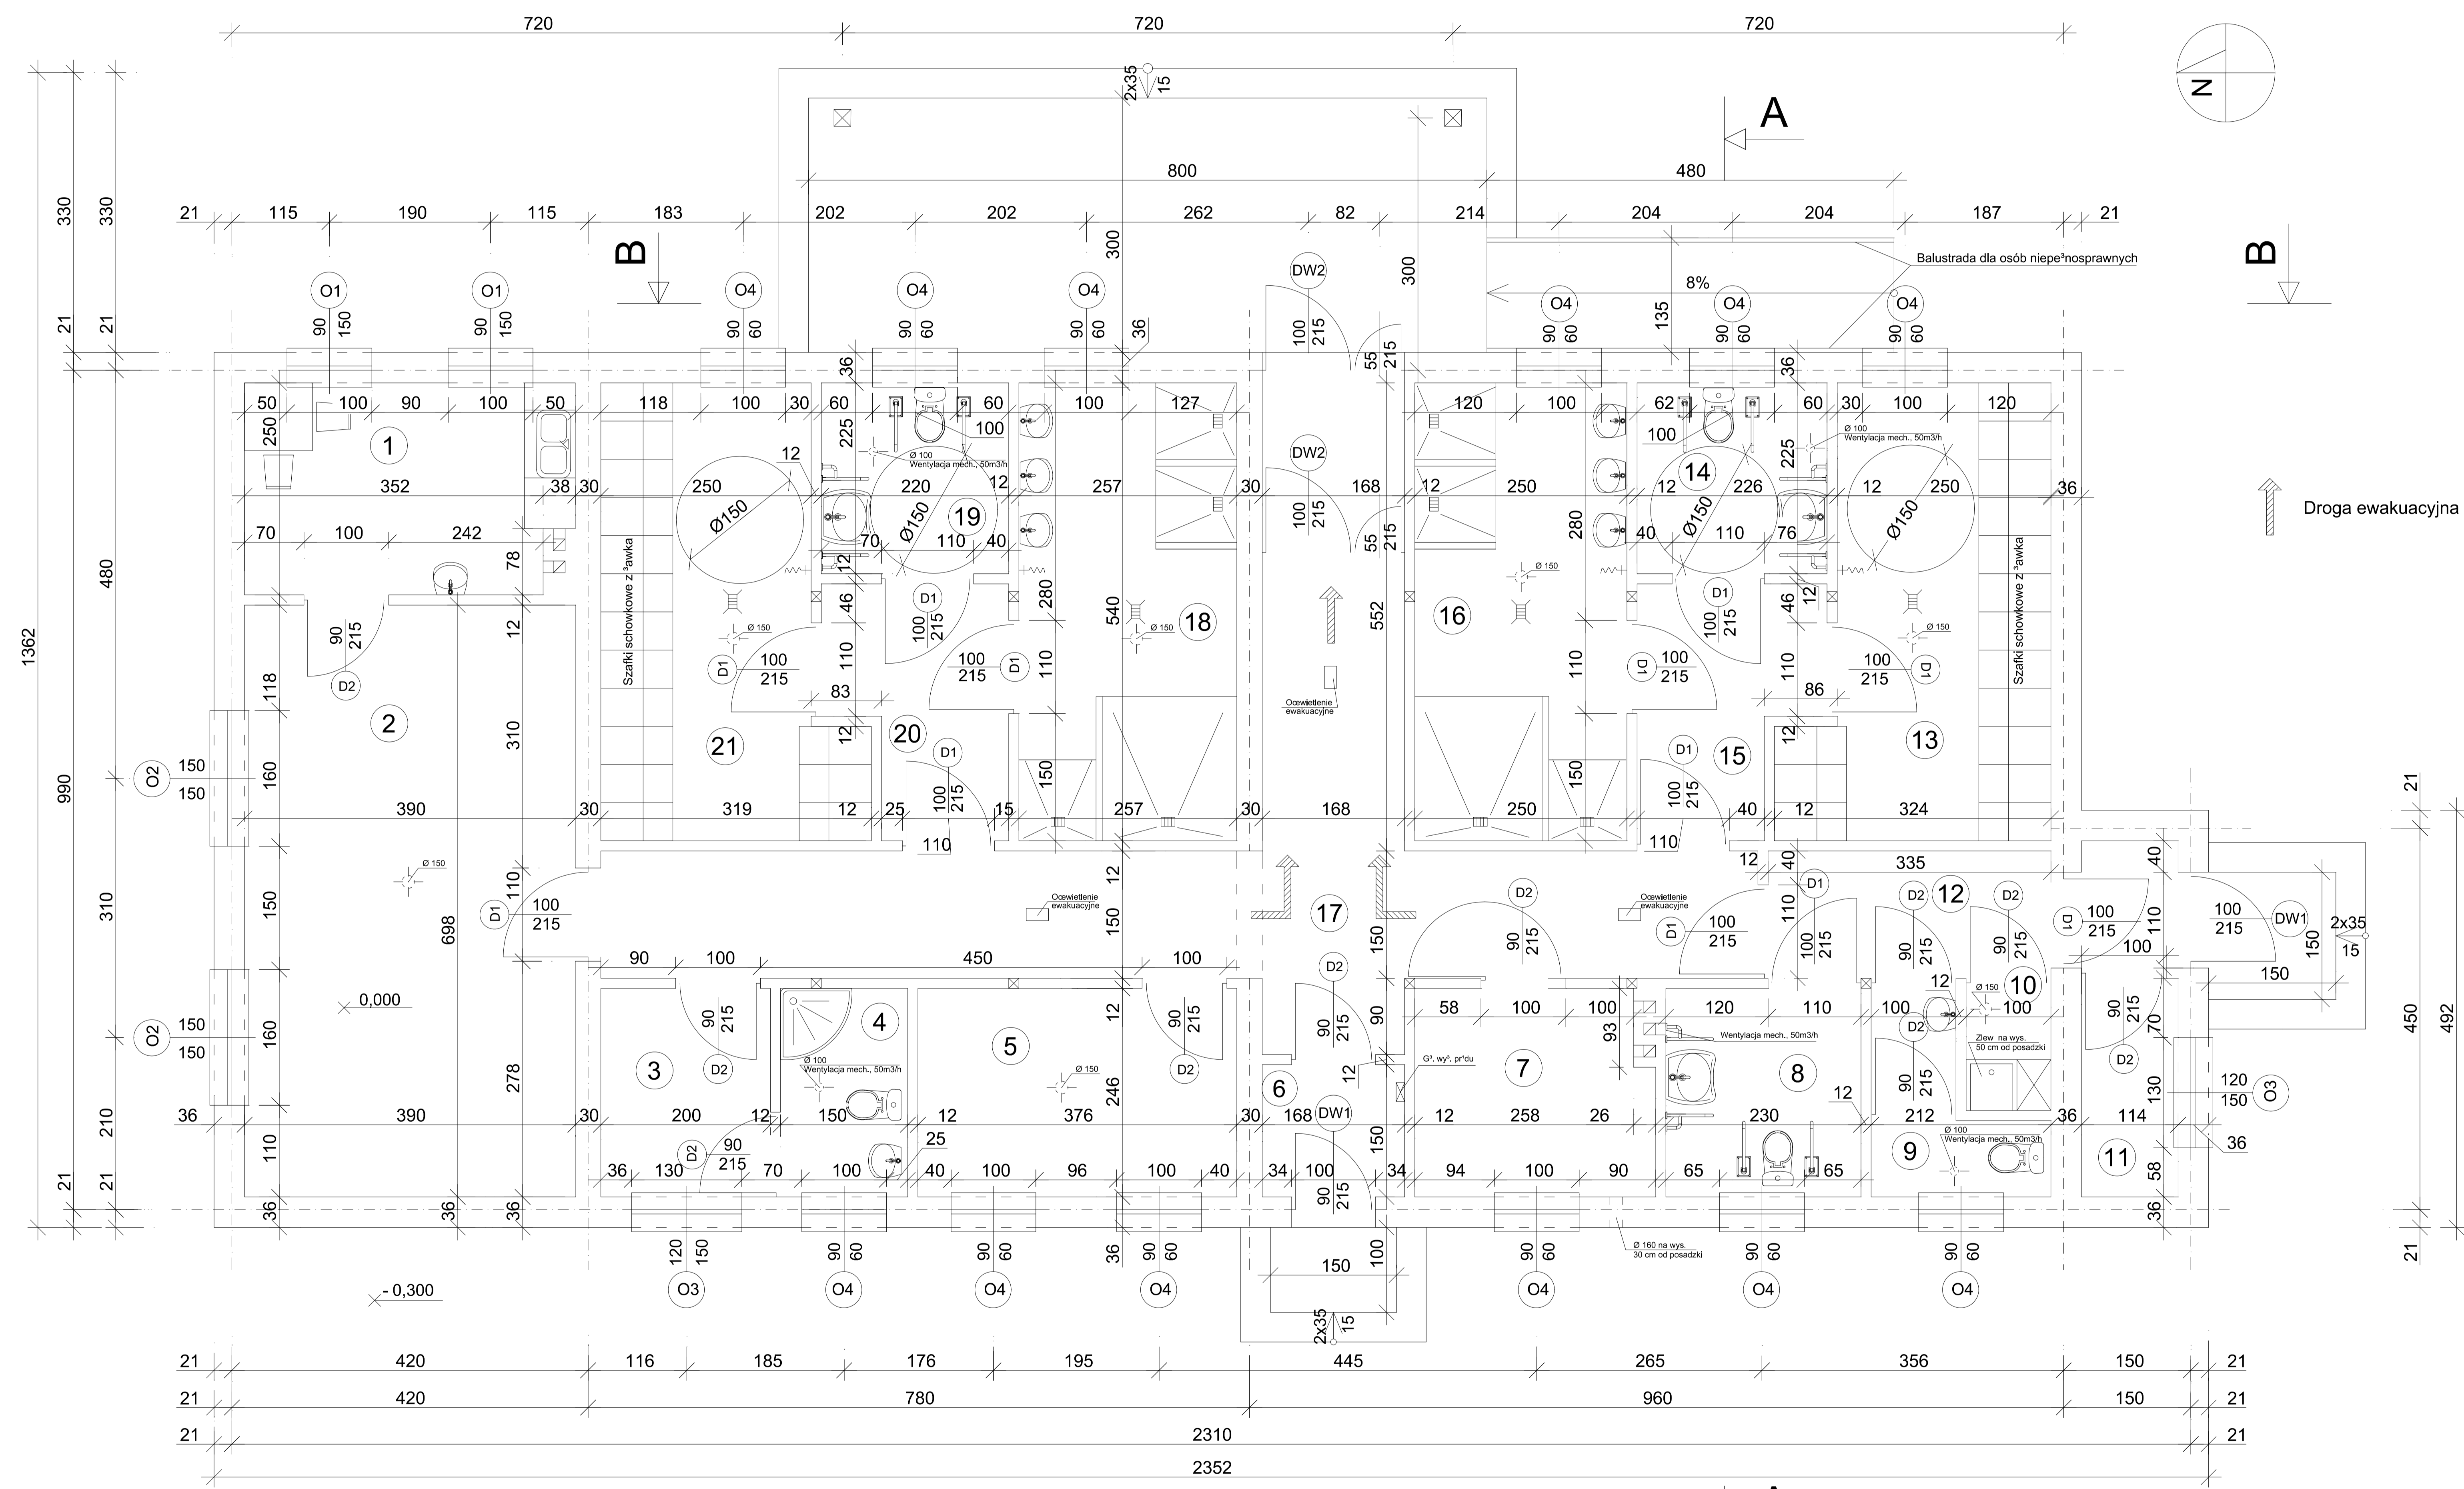

| NR | POMIESZCZENIE POSADZKA | POW. [m2] |
|-------|--------------------------------------|----------------|
| 1 | POM. SOCJALNE Płytki ceramiczne | 9,45 |
| 2 | SALA ZEBRAŃ Płytki ceramiczne | 27,22 |
| 3 | POM. SĘDZIEGO Płytki ceramiczne | 4,90 |
| 4 | ŁAZIENKA Płytki ceramiczne | 3,69 |
| 5 | MAGAZYN Płytki ceramiczne | 9,25 |
| 6 | WIATROCAP Płytki ceramiczne | 2,52 |
| 7 | POM. TECHNICZNE Płytki ceramiczne | 6,78 |
| 8 | WC Płytki ceramiczne | 5,66 |
| 9 | WC Płytki ceramiczne | 3,59 |
| 10 | MAGAZYNEK Płytki ceramiczne | 1,50 |
| 11 | MAGAZYN Płytki ceramiczne | 2,94 |
| 12 | PRZEDSIONEK Płytki ceramiczne | 6,74 |
| 13 | SZATNIA Płytki ceramiczne | 14,61 |
| 14 | WC Płytki ceramiczne | 5,09 |
| 15 | PRZEDSIONEK Płytki ceramiczne | 5,70 |
| 16 | UMYWALNIA Płytki ceramiczne | 13,50 |
| 17 | KOMUNIKACJA Płytki ceramiczne | 31,23 |
| 18 | UMYWALNIA Płytki ceramiczne | 13,88 |
| 19 | WC Płytki ceramiczne | 4,95 |
| 20 | PRZEDSIONEK Płytki ceramiczne | 5,70 |
| 21 | SZATNIA Płytki ceramiczne | 14,35 |
| RAZEM | | 193,25 |

| | | | | | |
|--|--|--------------------------------|---------|---------------|----------|
| BUD-MAR 43-254 Warszawa, ul. Szosowska 36 | | | | | |
| Inwestor: GMINA HAŁLACH, ul. Główna 57, 43-419 Hałlach | | | | | |
| Temat: BUDYNEK DLA SPORTOWCÓW W RUDNIKU | | Tytuł rysunku: RZUT PRZYZIEMIA | | Skala: 1:50 | |
| Imię i NAZWISKO | | Nr uprawnień | Podpis: | Data: | Nr rys.: |
| Projektowa: mgr inż. arch. Izabela MANDLA | | 57/00 | | listopad 2006 | 3 |
| Kreślił: inż. Sylwia PEONECZKA | | | | | |

